


Das Urheberrecht an dieser Zeichnung verbleibt beim Ingenieurbüro Kruse. Jede Weitergabe/Verfälschung ohne unser Vermerk sowie jegliche Änderung bzw. Ergänzung ohne Hinweise auf diesen Verfassers ist untersagt.

ang
idergarten

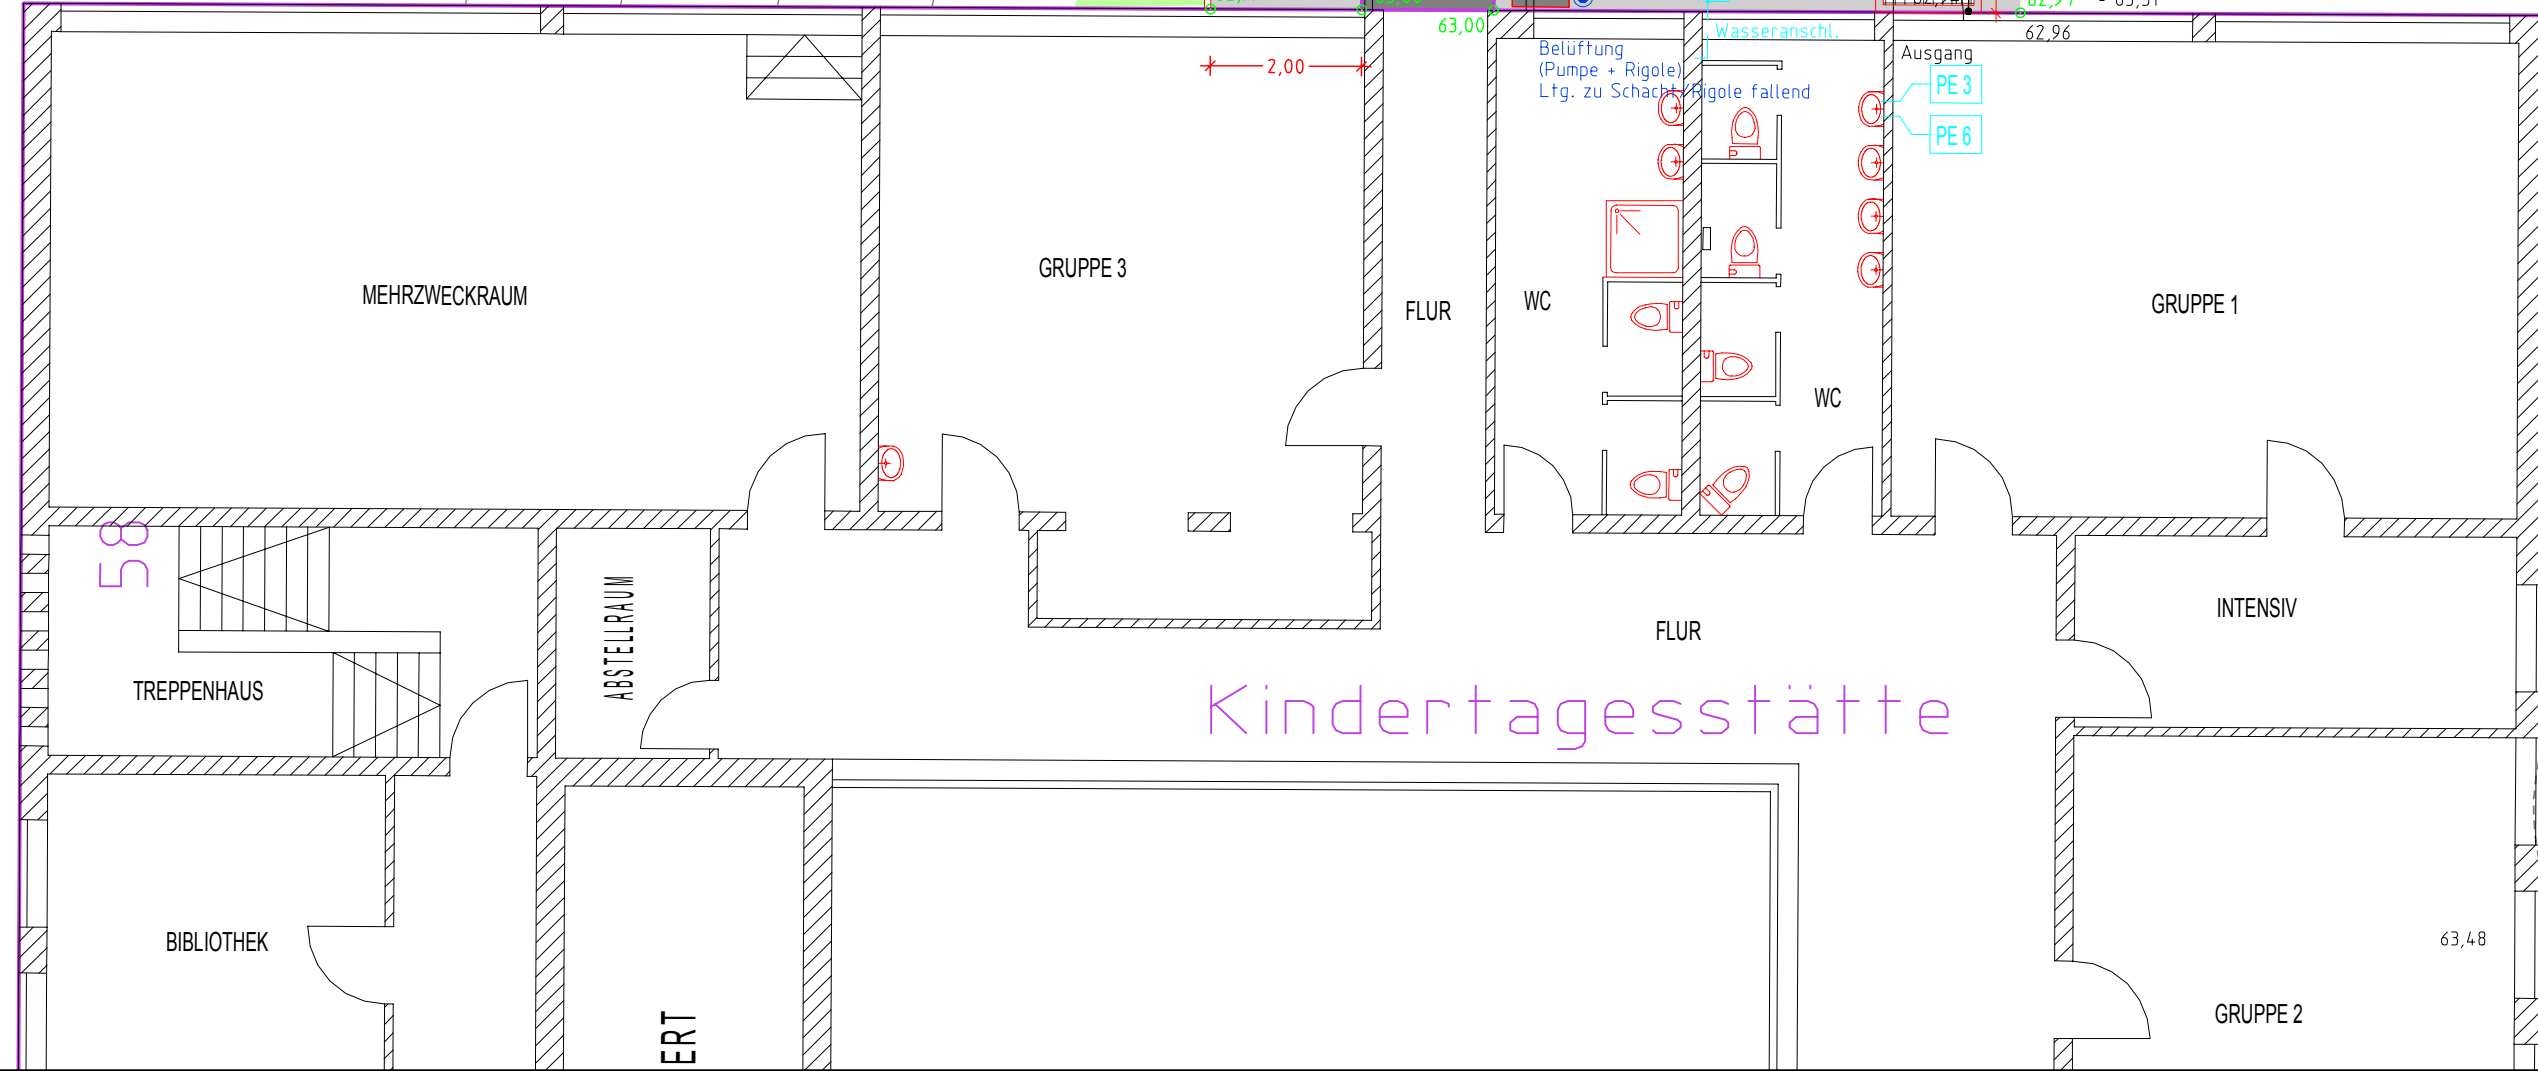

10+118
D 63.74
S 61.73
Se 61.66
St 61.73

Übergabe
schacht
D 63.75
S 61.66
St 61.78

Handbuche
d=45

Schaukel

Spielgerät

vorh. Plattenweg, b=1,5 m

Zaun

vorh. Plattenweg, b=1,5 m

Zaun

Spielgerät

vorh. Plattenweg, b=1,5 m

Zaun

vorh. Plattenweg, b=1,5 m

Zaun

vorh. Plattenweg, b=1,5 m

Zaun

vorh. Plattenweg, b=1,5 m

Zaun

vorh. Plattenweg, b=1,5 m

Zaun

vorh. Plattenweg, b=1,5 m

Zaun

vorh. Plattenweg, b=1,5 m

Legende - Planung

- Pflaster 10/20, grau
- Pflaster 10/20, rot
- Sandspielfläche
- Grünfläche - Raseneinsatz
- Grünfläche - Bepflanzung
- Schachdeckel rund/ eckig/ Einlaufrost
- gepl. RW-/SW-/MW-Schacht
- vorh./ gepl. Straßenablauf
- vorh./ gepl. Straßenlaterne
- vorh./gepl. Baumpflanzung
- Hochbord/ Absenker/ Rundbord
- vorh./ gepl. Mauer
- vorh./ gepl. Zaun
- vorh./ gepl. Böschung

Weitere Details zur Bauausführung siehe auch Bau- und Leistungsbeschreibung

Legende - Bestand

- Regenwasserkanal
- Schmutzwasserkanal
- Mischwasserkanal
- Druckrohrleitung
- Durchlass
- Hochbord/ Rundbord/ Tiefbord
- bit / B
- PH / PI
- Sch / Gr
- Schachdeckel rund/ eckig/ Einlaufrost
- Straßenablauf 50/50/ 30/50/ Hofablauf
- Unter-/ Überflurhydrant/ Pumpenanlage
- Wasser-/ Gas-/ Abwasserschieber
- Straßenlaterne/ Schaltkasten/ Umformer
- Pfeiler/ Holzmast/ Betonmast
- Briefkasten/ Telefon/ Hinweisschild
- Straßennamen-/ Verkehrsschild/ Info-Tafel
- Verkehrsampe/ Bahnplanke/ -lichtanlage
- Leitposten/ Schutzplanke/ Markstein
- Fahnenmast/ Bank/ Abfallbehälter
- Mauer/ Trockenmauer
- Zaun/ Zaun mit Mauersockel
- Schnitthecke Laub/ Nadel/ Gemischt
- Laub-/ Nadelbaum/ Wurzelstock
- Aufnahmepunkt / Höhenbolzen / Grenzstein

Lage Versorgungsleitungen gem. örtl. Vermessung bzw. nach Angaben der Leitungsträger, Stand n.b.

Tachymetrische Vermessung:
Rohardt/ Evensen ÖbVl, Stand 08.03.13
- Lagesystem: Gauß-Krüger (n.b.)
- Höhensystem: NN (n.b.)
Liegenschaftskataster:
Rohardt/ Evensen ÖbVl, Stand 08.03.13

Abweichung zwischen topogr. Vermessung und Liegenschaftskataster infolge eindigitalisierter Katasterdaten.

INGENIEURBÜRO
KRUSE
Selliendorfer Straße 34 - 32457 Porta Westfalica
Fon: 05 722 / 90990 - Fax: 05 722 / 90992
E-Mail: info@ingenieurbuero-kruse.de

Bauverwaltung: Samtgemeinde Nenndorf
Ort: Bad Nenndorf
Ortsteil: -
Straße: Bahnhofstraße

Projekt:
**Grundschule Berlin
- Außenanlagen Kita -**

Ausführung
Aufgestellt:

Unterlage: 5
Blatt-Nr.: 2
Reg.-Nr.:
Datum: Zeichen:
bearbeitet: 17.06.14 Wells
gezeichnet: 17.06.14 Wells
geprüft:
Darstellung: Lageplan
Maßstab: 1:100
Art der Änderung:
Zuwegung, Verbindungsweg, Kastenrinnen gem. AG (24.02.15)