
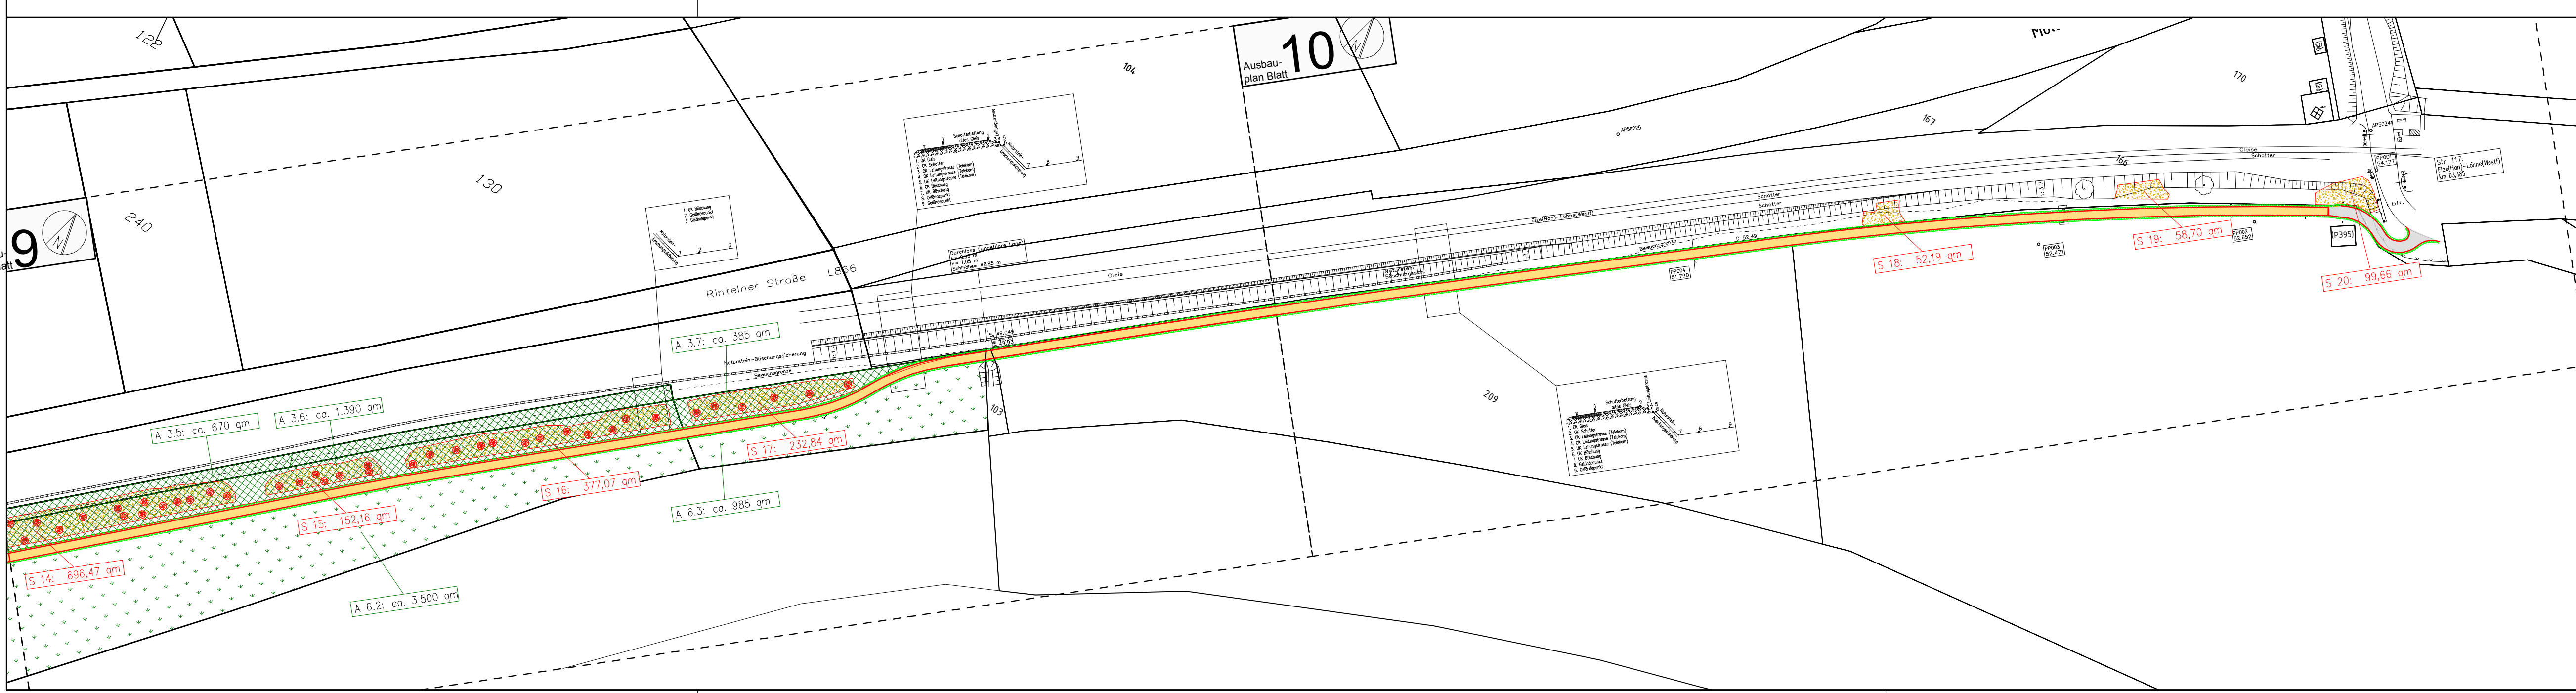
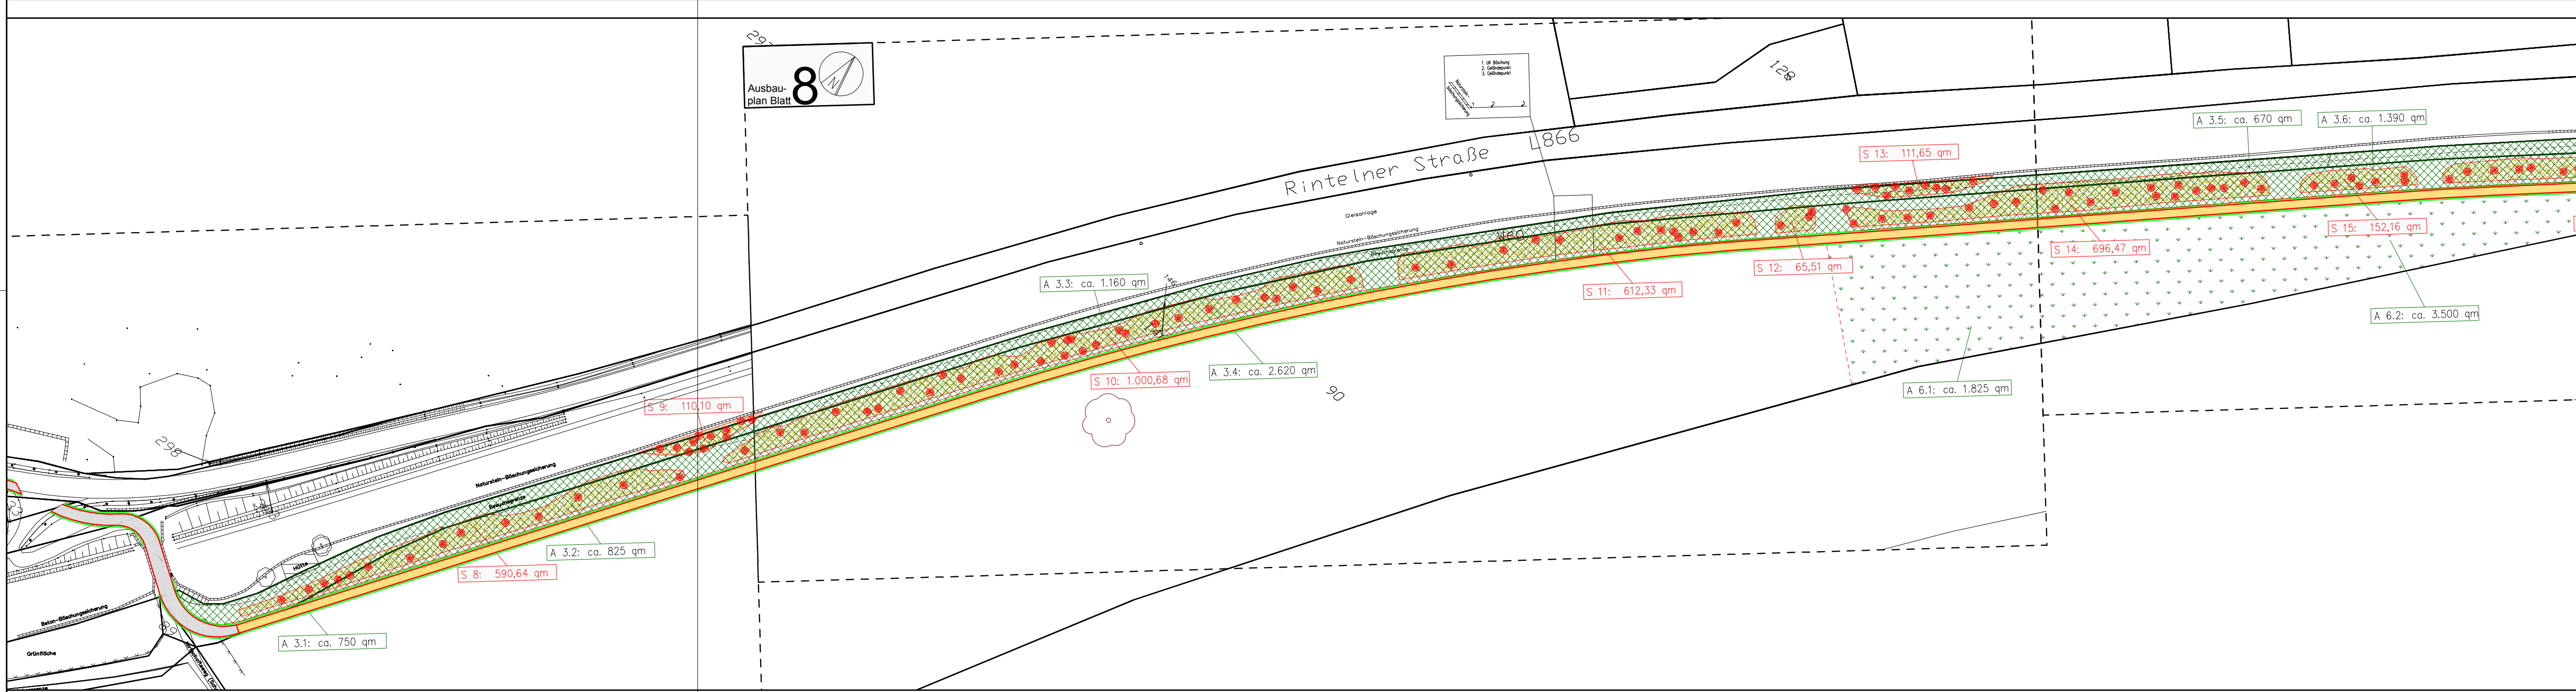


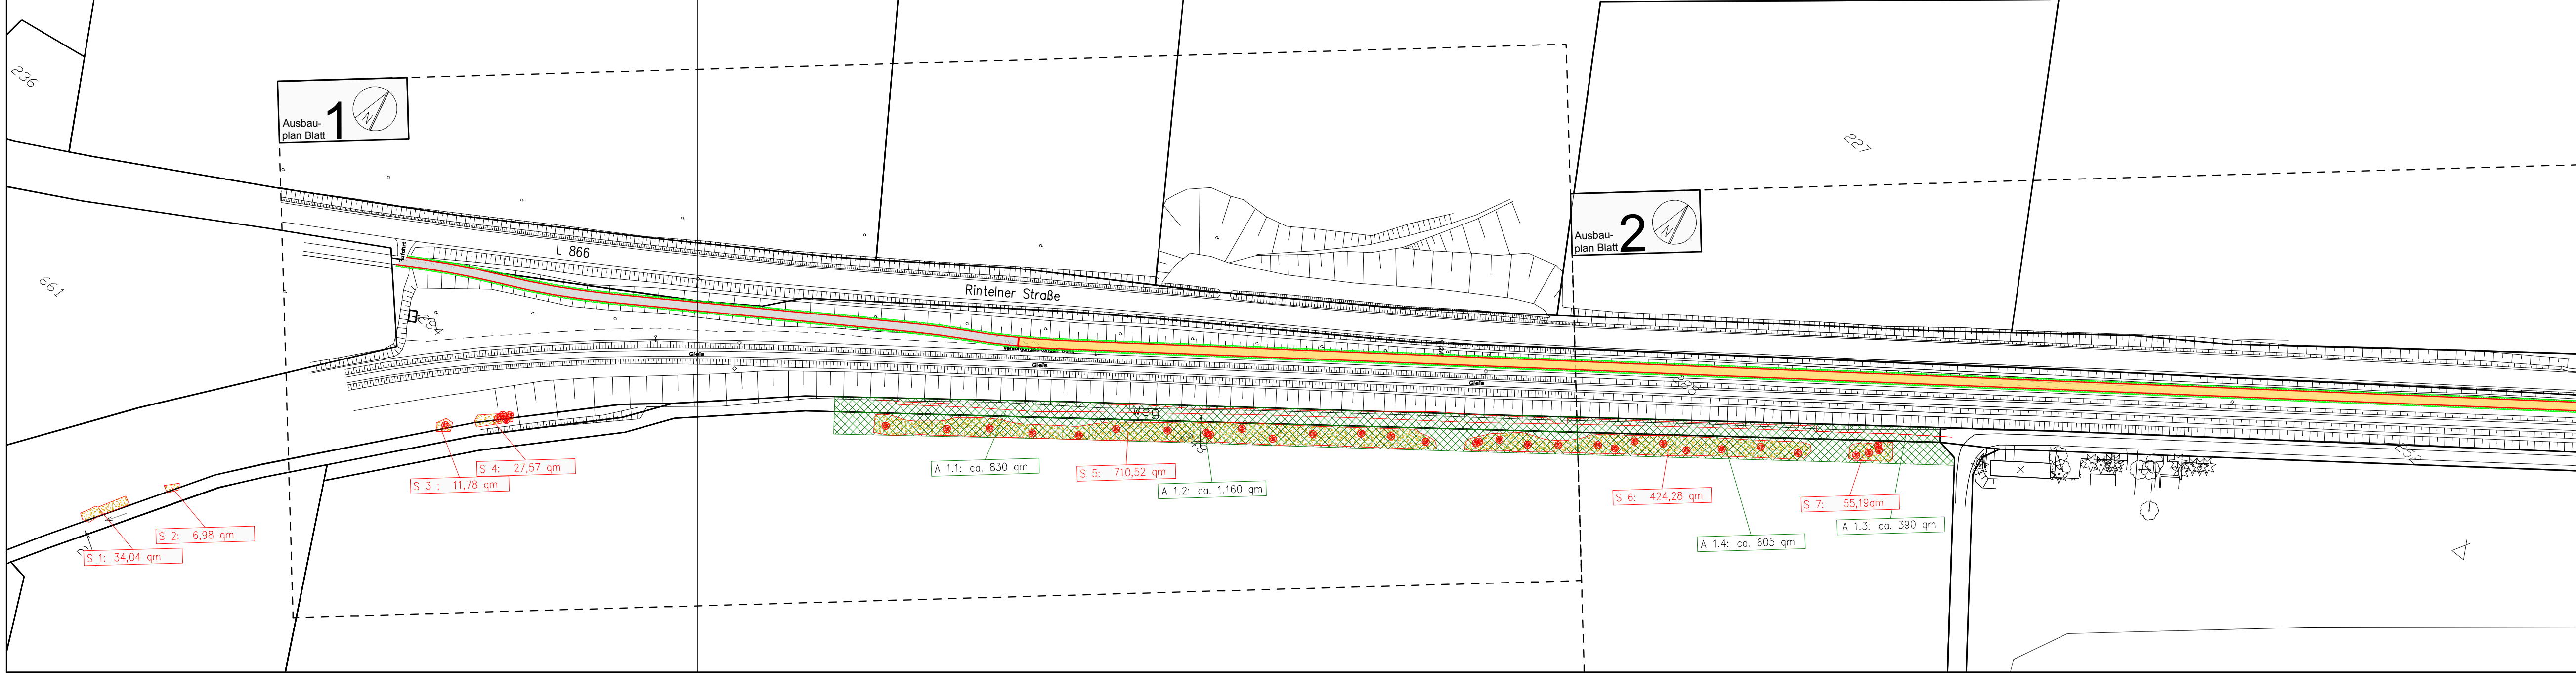

Radwegneubau

- Radwegtrasse (wassertragend)
- Radwegtrasse (Asphalt)
- Radwegbankett (Schotterrasen)

Ausgleichsmaßnahmen

- Ausgleichsfläche
- Steinschüttung
- Extensive Grünlandfläche mit Ruderalflor u. Feuchtbiotopen
- Totholzschichtung

INGENIEURBÜRO
KRUSE

Selliendorfer Straße 34 – 32457 Porta Westfalica
Fon: 05722 / 90990 – Fax: 05722 / 909927
E-Mail: info@ingenieurbuero-kruse.de

Bauverwaltung: Stadt Vlotho
Ort: Vlotho / Porta Westfalica
Ortsteil: von DB Brücke bis GKW Veltheim
Straße: Rintelner Straße
Anlage: 15.4
Blatt-Nr.: 1
Reg.-Nr.:
Datum: Zeichen:

Projekt: Radweg Rintelner Straße (Weserradweg)
Bestand Ausgleichsmaßnahmen
Aufgestellt:
Geprüft:
bearbeitet: Okt. 10 Wells
gezeichnet: Okt. 10 Don
geprüft:
Darstellung: Lageplan
Maßstab: 1:1000

Art der Änderung:	Datum:	Zeichen: