


3.2 Lageplan - Entwurf

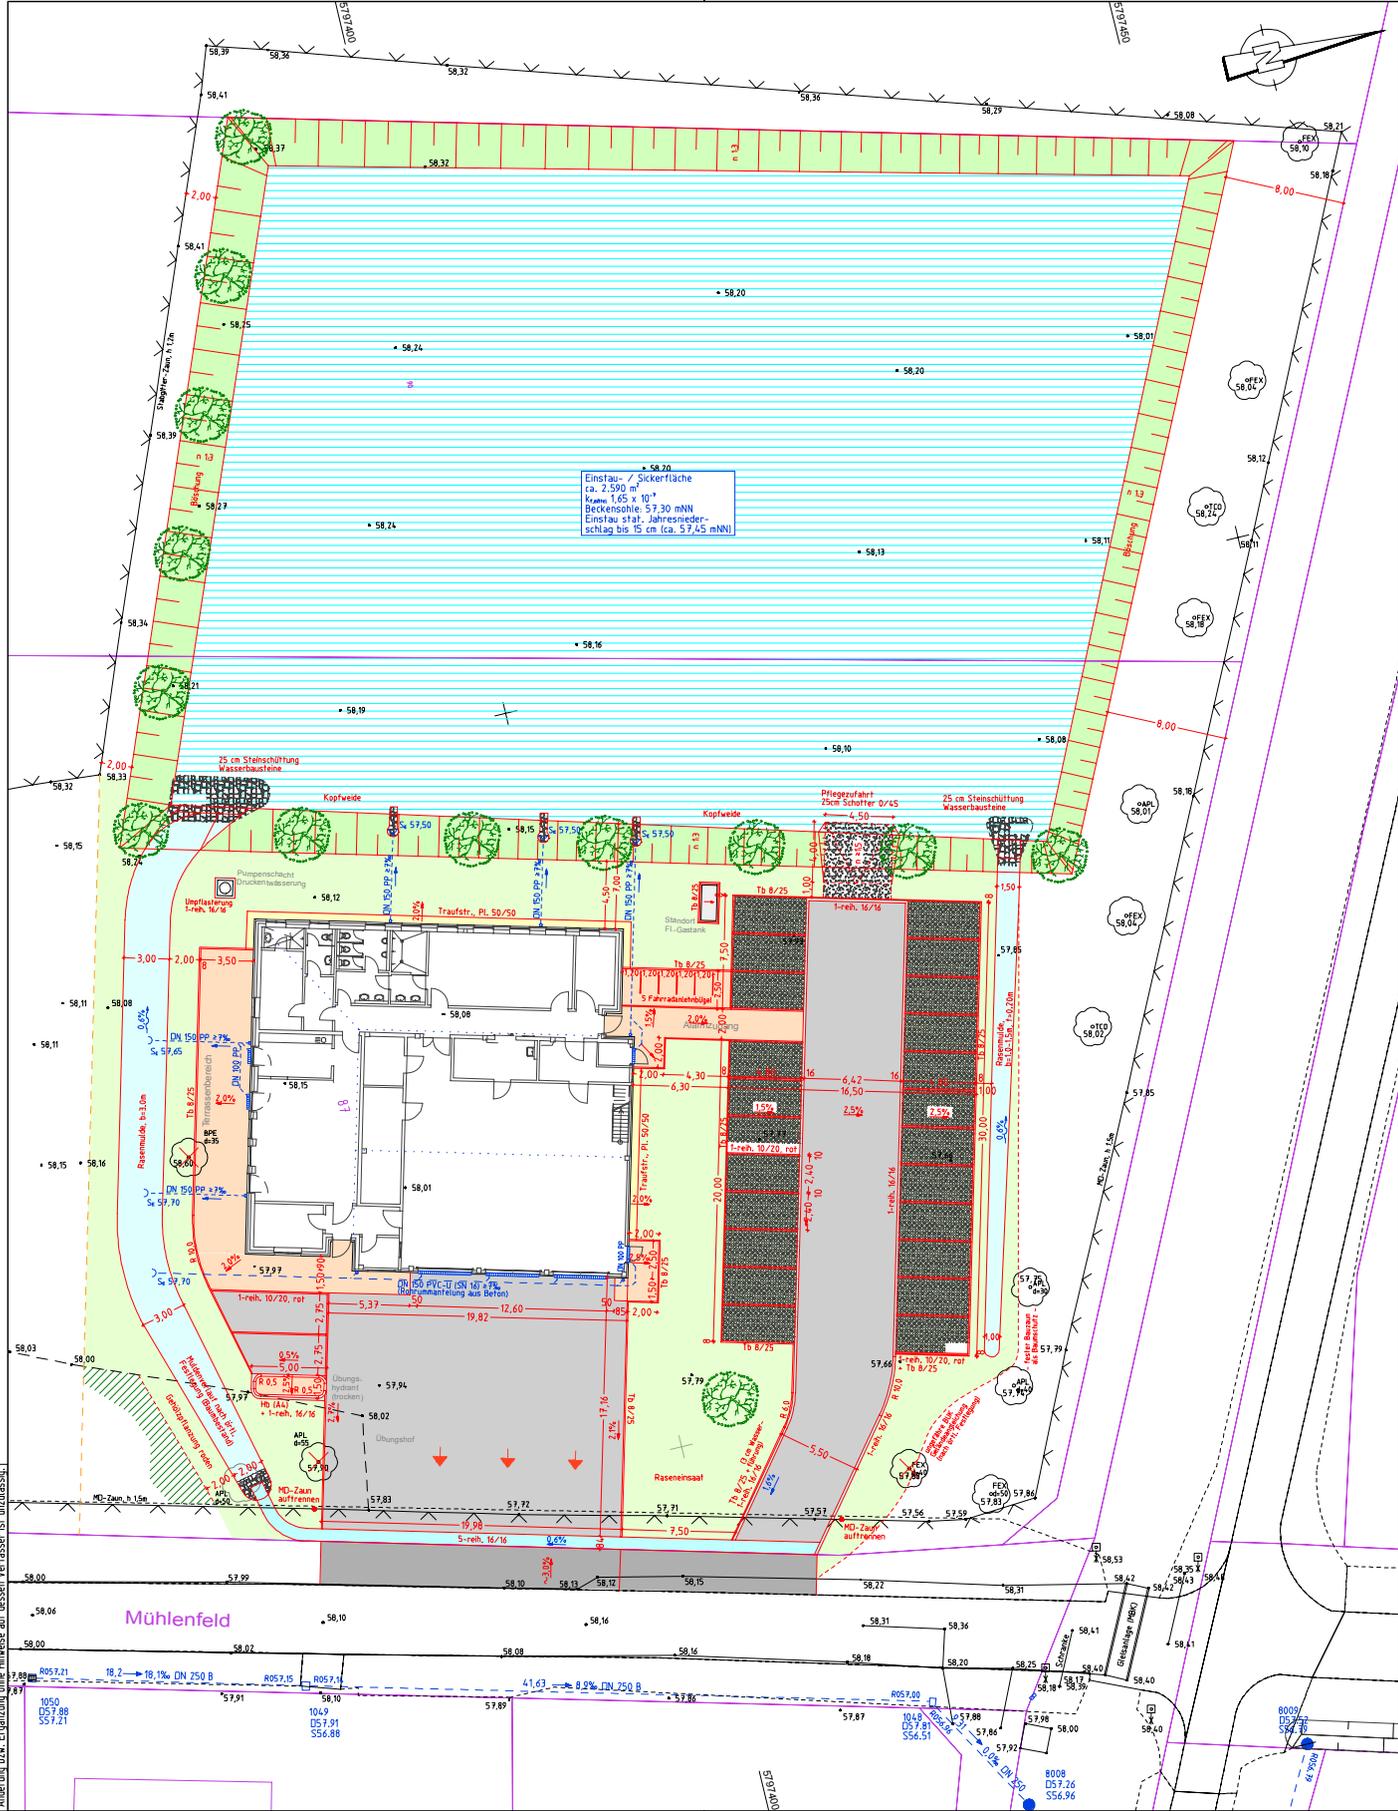

- Legende (Planung)**
- Fahrbahn / Zufahrt (Asphalt)
 - Ausfahrt / Fahrgasse (H-Verbundsteinpfl., grau)
 - Stellplatz (Rasengitterstein 40x60, grau)
 - Stellplatzkennzeichnung (RE 10/20, rot)
 - Zugang/Nebenflächen (Betonsteinpflaster 10/20, grau)
 - Traufstreifen (Betonpl. 50/50, grau)
 - Rinne/ Rinnstein 116/16, grau
 - Mulde/ Straßenseitengraben
 - Grünfläche/ Beet/ Bankett
 - Grünfläche Einsaat Böschung
 - vorh./ gepl. Leuchte
 - vorh./gepl. Baumpflanzung
 - Hochbord/ Absenker/ Rundbord
 - vorh./ gepl. Mauer
 - vorh./ gepl. Zaun
 - vorh./ gepl. Böschung
 - gepl. Deckenhöhe (DK Pflaster) / Grabensohle
- Planung Feuerwehrgerätehaus Stadt Minden, 22.02.2017

- Legende (Bestandsplan)**
- Regenwasserkanal
 - Schmutzwasserkanal
 - Mischwasserkanal
 - Druckrohrleitung
 - Durchlass
 - Hochbord/ Rundbord/ Tiefbord
 - bit / B bituminöse Befestigung/ Betonfläche
 - Pfl / Pl Pflasterfläche/ Plattenbelag
 - Sch / Gr Schotterfläche/ Grünfläche
 - Schachtdeckel rund/ eckig/ Einlaufrost
 - Straßenablauf 50/50/ 30/50/ Hofablauf
 - Unter-/ Überflurhydrant/ Pumpenanlage
 - Wasser-/ Gas-/ Abwasserschieber
 - Straßenlaterne/ Schaltkasten/ Umformer
 - Pfeiler/ Holzmast/ Betonmast
 - Briefkasten/ Telefon/ Hinweisschild
 - Straßennamen-/ Verkehrsschild/ Info-Tafel
 - Verkehrsampel/ Bahnstrasse/ -lichtanlage
 - Leitpfosten/ Schutzplanke/ Markstein
 - Fahnenmast/ Bank/ Abfallbehälter
 - Mauer/ Trockenmauer
 - Zaun/ Zaun mit Mauersockel
 - Schnitthecke Laub/ Nadel/ Gemischt
 - Laub-/ Nadelbaum/ Wurzelstock
 - Aufnahme-/ Höhenbolzen/ Grenzstein

INGENIEURBÜRO
KRUSE
 Selliendorfer Straße 34 - 32457 Porta Westfalica
 Fon: 05 722 / 90990 - Fax: 05 722 / 90927
 E-Mail: info@ingenieurbuero-kruse.de

Bauverwaltung: Stadt Minden	Unterlage: 05
Ort: Stadt Minden	Blafl.-Nr.: 1a
Ortsteil: Hahlen	Reg.-Nr.:
Straße: Mühlenfeld	Datum: Zeichen:
Projekt: Neubau Feuerwehrgerätehaus	bearbeitet: März 17 Wells
	gezeichnet: März 17 Wells
	geprüft:
Entwurf:	Darstellung: Lageplan
Aufgestellt:	Maßstab: 1:500
	Geprüft:

Lage Versorgungsleitungen nach Angaben der Versorgungsträger, Stand März 2017
 Topografie: Tachymetrische Vermessung Stadt Minden, Stand Feb. 2017
 - Lagesystem: UTM (n.b.)
 - Höhensystem: NN (n.b.)
 Liegenschaftskataster: Stadt Minden, Stand 2017
 Kataster: Stadt Minden, Stand 2017
 Abweichung zwischen topogr. Vermessung und Liegenschaftskataster infolge eindigitalisierter Katasterdaten möglich.

Das Urheberrecht an dieser Zeichnung verbleibt beim Ingenieurbüro Kruse. Jede Weitergabe/Veröffentlichung ohne Genehmigung sowie jegliche Änderung bzw. Ergänzung ohne Hinweis auf dessen Verfasser ist untersagt.