


System-Längsschnitt südliche Rohr-Rigole

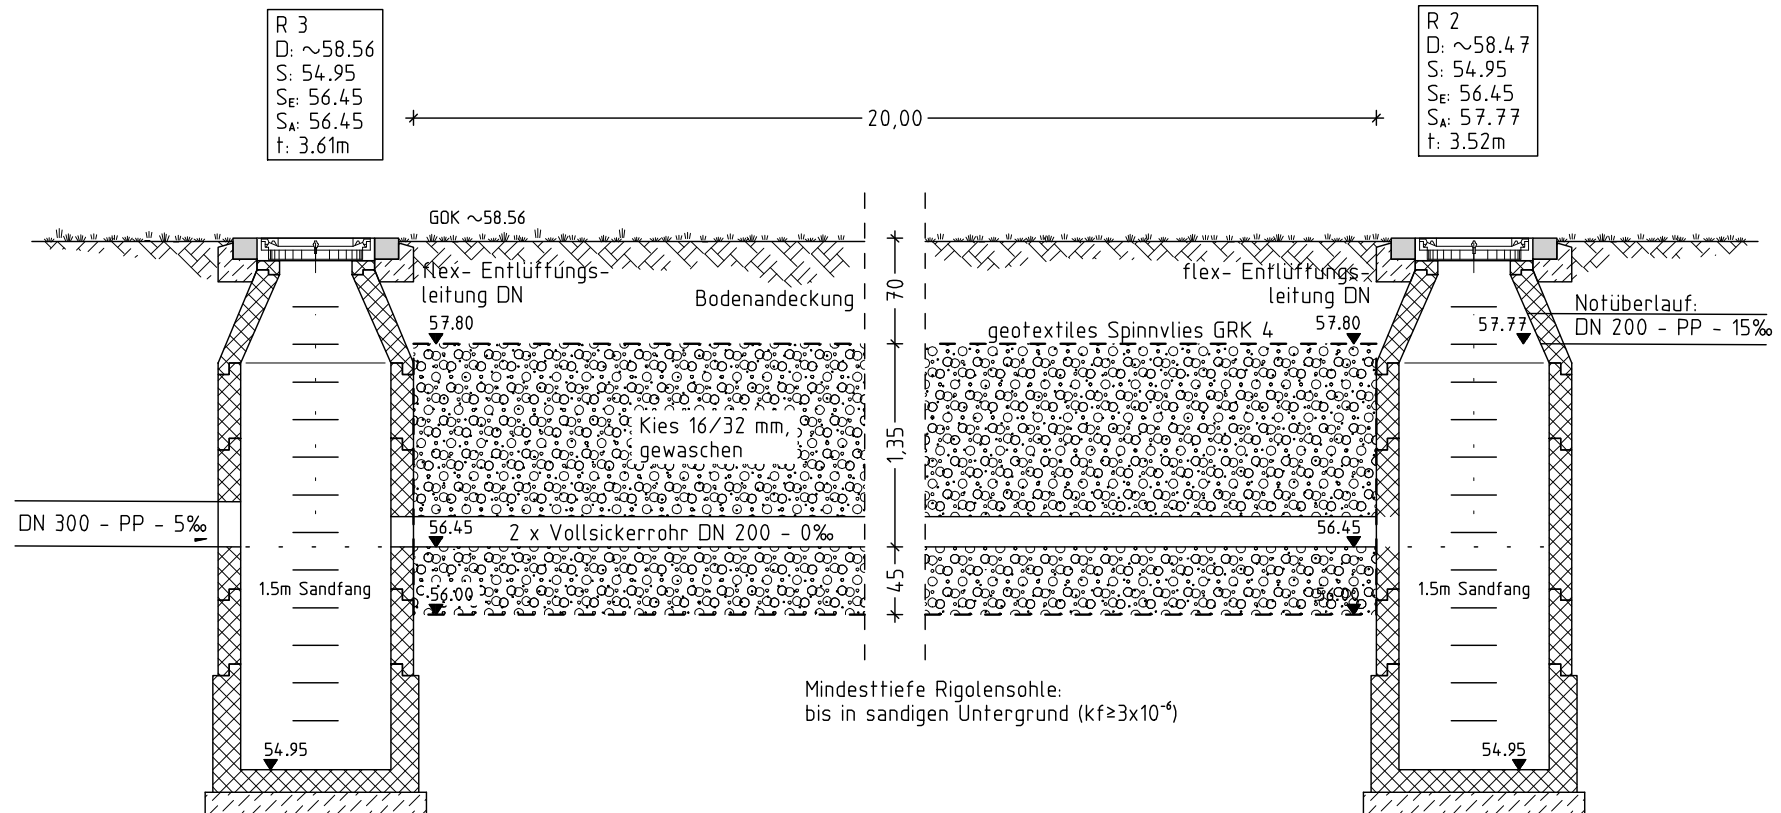

	Datum:	Zeichen:	INGENIEURBÜRO KRUSE Sellendorfer Straße 34 - 32457 Porta Westfalica Fon: 05 722 / 9099-0 - Fax: 05 722 / 9099-27
bearbeitet:	27.05.08	Wells	
gezeichnet:	27.05.08	Wells	
geprüft:			
M. 1 : 50	Grundschule Mosaik, Minden Schnitt Rigole		Anlage: 6 Blatt-Nr.: 4