



**Schematische Darstellung  
Gewässerquerschnitt als Kastenprofil**

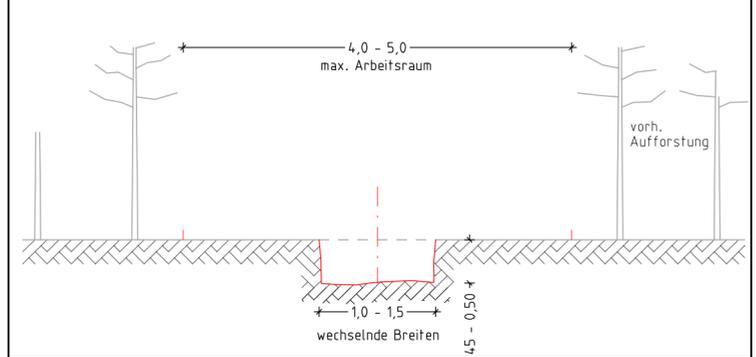

Das Urheberrecht an dieser Zeichnung verbleibt beim Ingenieurbüro Kruse. Jede Weitergabe/Veröffentlichung ohne Urhebervermerk sowie jegliche Änderung bzw. Ergänzung ohne Hinweis auf dessen Verfasser ist unzulässig.

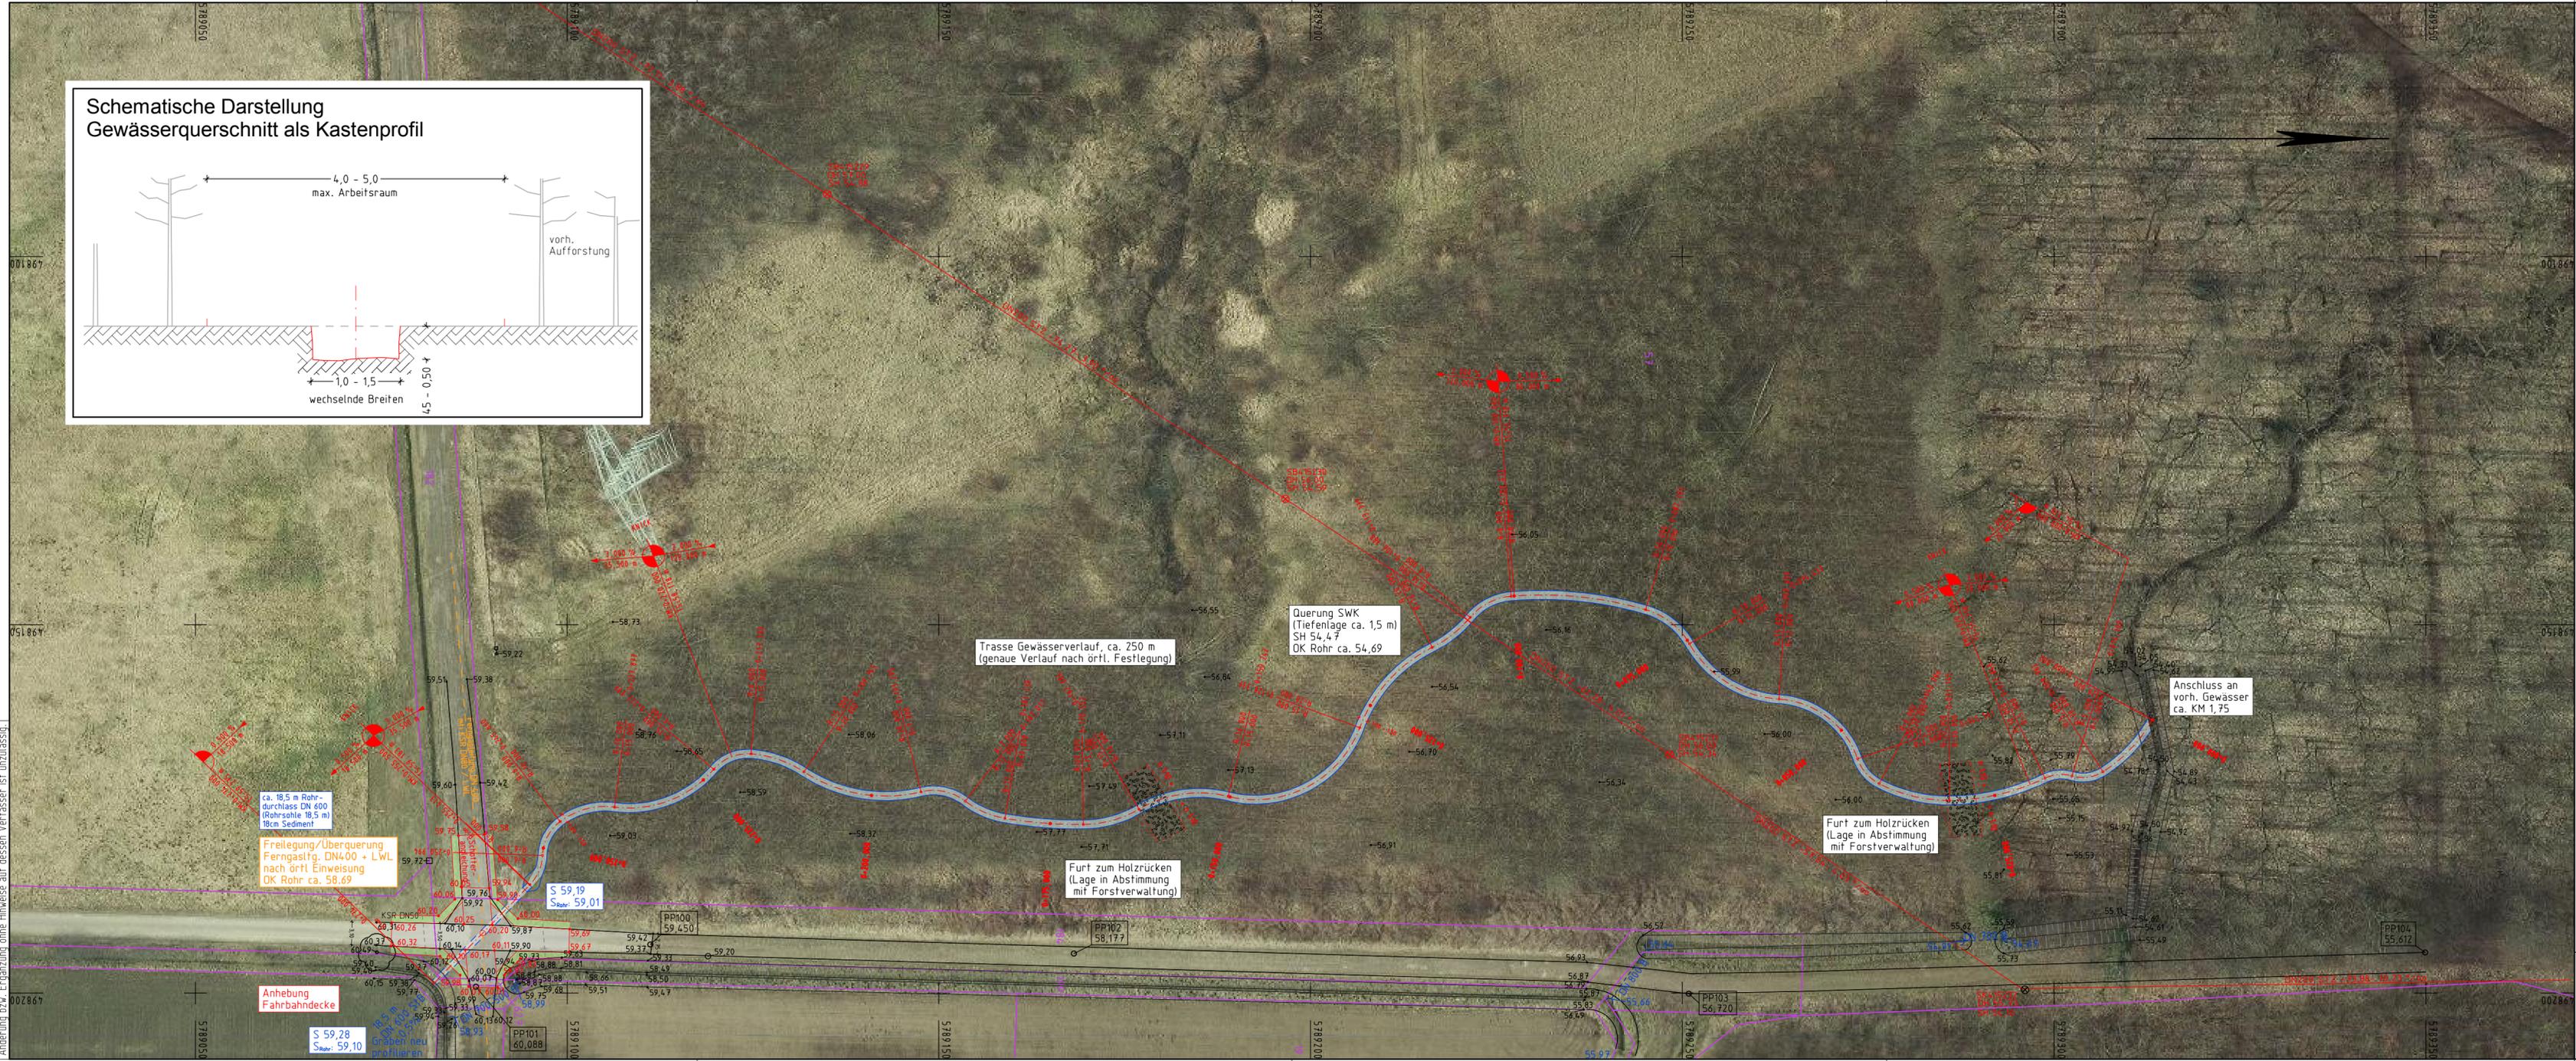

**Maßnahme**  
E 1.1 - Anlegung eines ca. 250 m langen Gewässers als Zufluss des Sandfurbachs  
Leitbild: Löß-Lehmgeprägten Fließgewässers der Bördenlandschaften, innerhalb einer Waldfläche.

INGENIEURBÜRO  
**KRUSE**  
Selliendorfer Straße 34 - 32457 Porta Westfalica  
Fon: 05 722 / 90990 - Fax: 05 722 / 90992 7  
E-Mail: info@ingenieurbuero-kruse.de

 **WB der Stadt  
Porta Westfalica**

Unterlage: 9.2  
Blatt-Nr.: 5  
Reg.-Nr.:  
Datum: Zeichen:

Projekt: <b>Grundhafte Straßensanierung Gerts Diek</b>	bearbeitet: 03.03.15 FW gezeichnet: 03.03.15 FW geprüft:
Konzept	Darstellung: Maßnahmenplan Maßstab: 1:500

Aufgestellt: Stadt Porta Westfalica	Bearbeitet: Ingenieurbüro Kruse
Porta Westfalica, den	Porta Westfalica, den

Art der Änderung:	Datum:	Zeichen:

Datengrundlage:  
Luftbildaufnahmen Stand 2011  
Liegenschaftskataster:  
Kreis Minden-Lübbecke, Stand Jan. 2014  
Kanalkataster:  
Wirtschaftsbetrieb Stadt Porta Westfalica,  
Stand Jan. 2014  
Leitungsauskunft Gas: Stand Nov. 2014