


Das Urheberrecht an dieser Zeichnung verbleibt beim Ingenieurbüro Kruse. Jede Weitergabe/Veröffentlichung ohne Urhebervermerk sowie jegliche Änderung bzw. Ergänzung ohne Hinweis auf dessen Verfasser ist unzulässig.

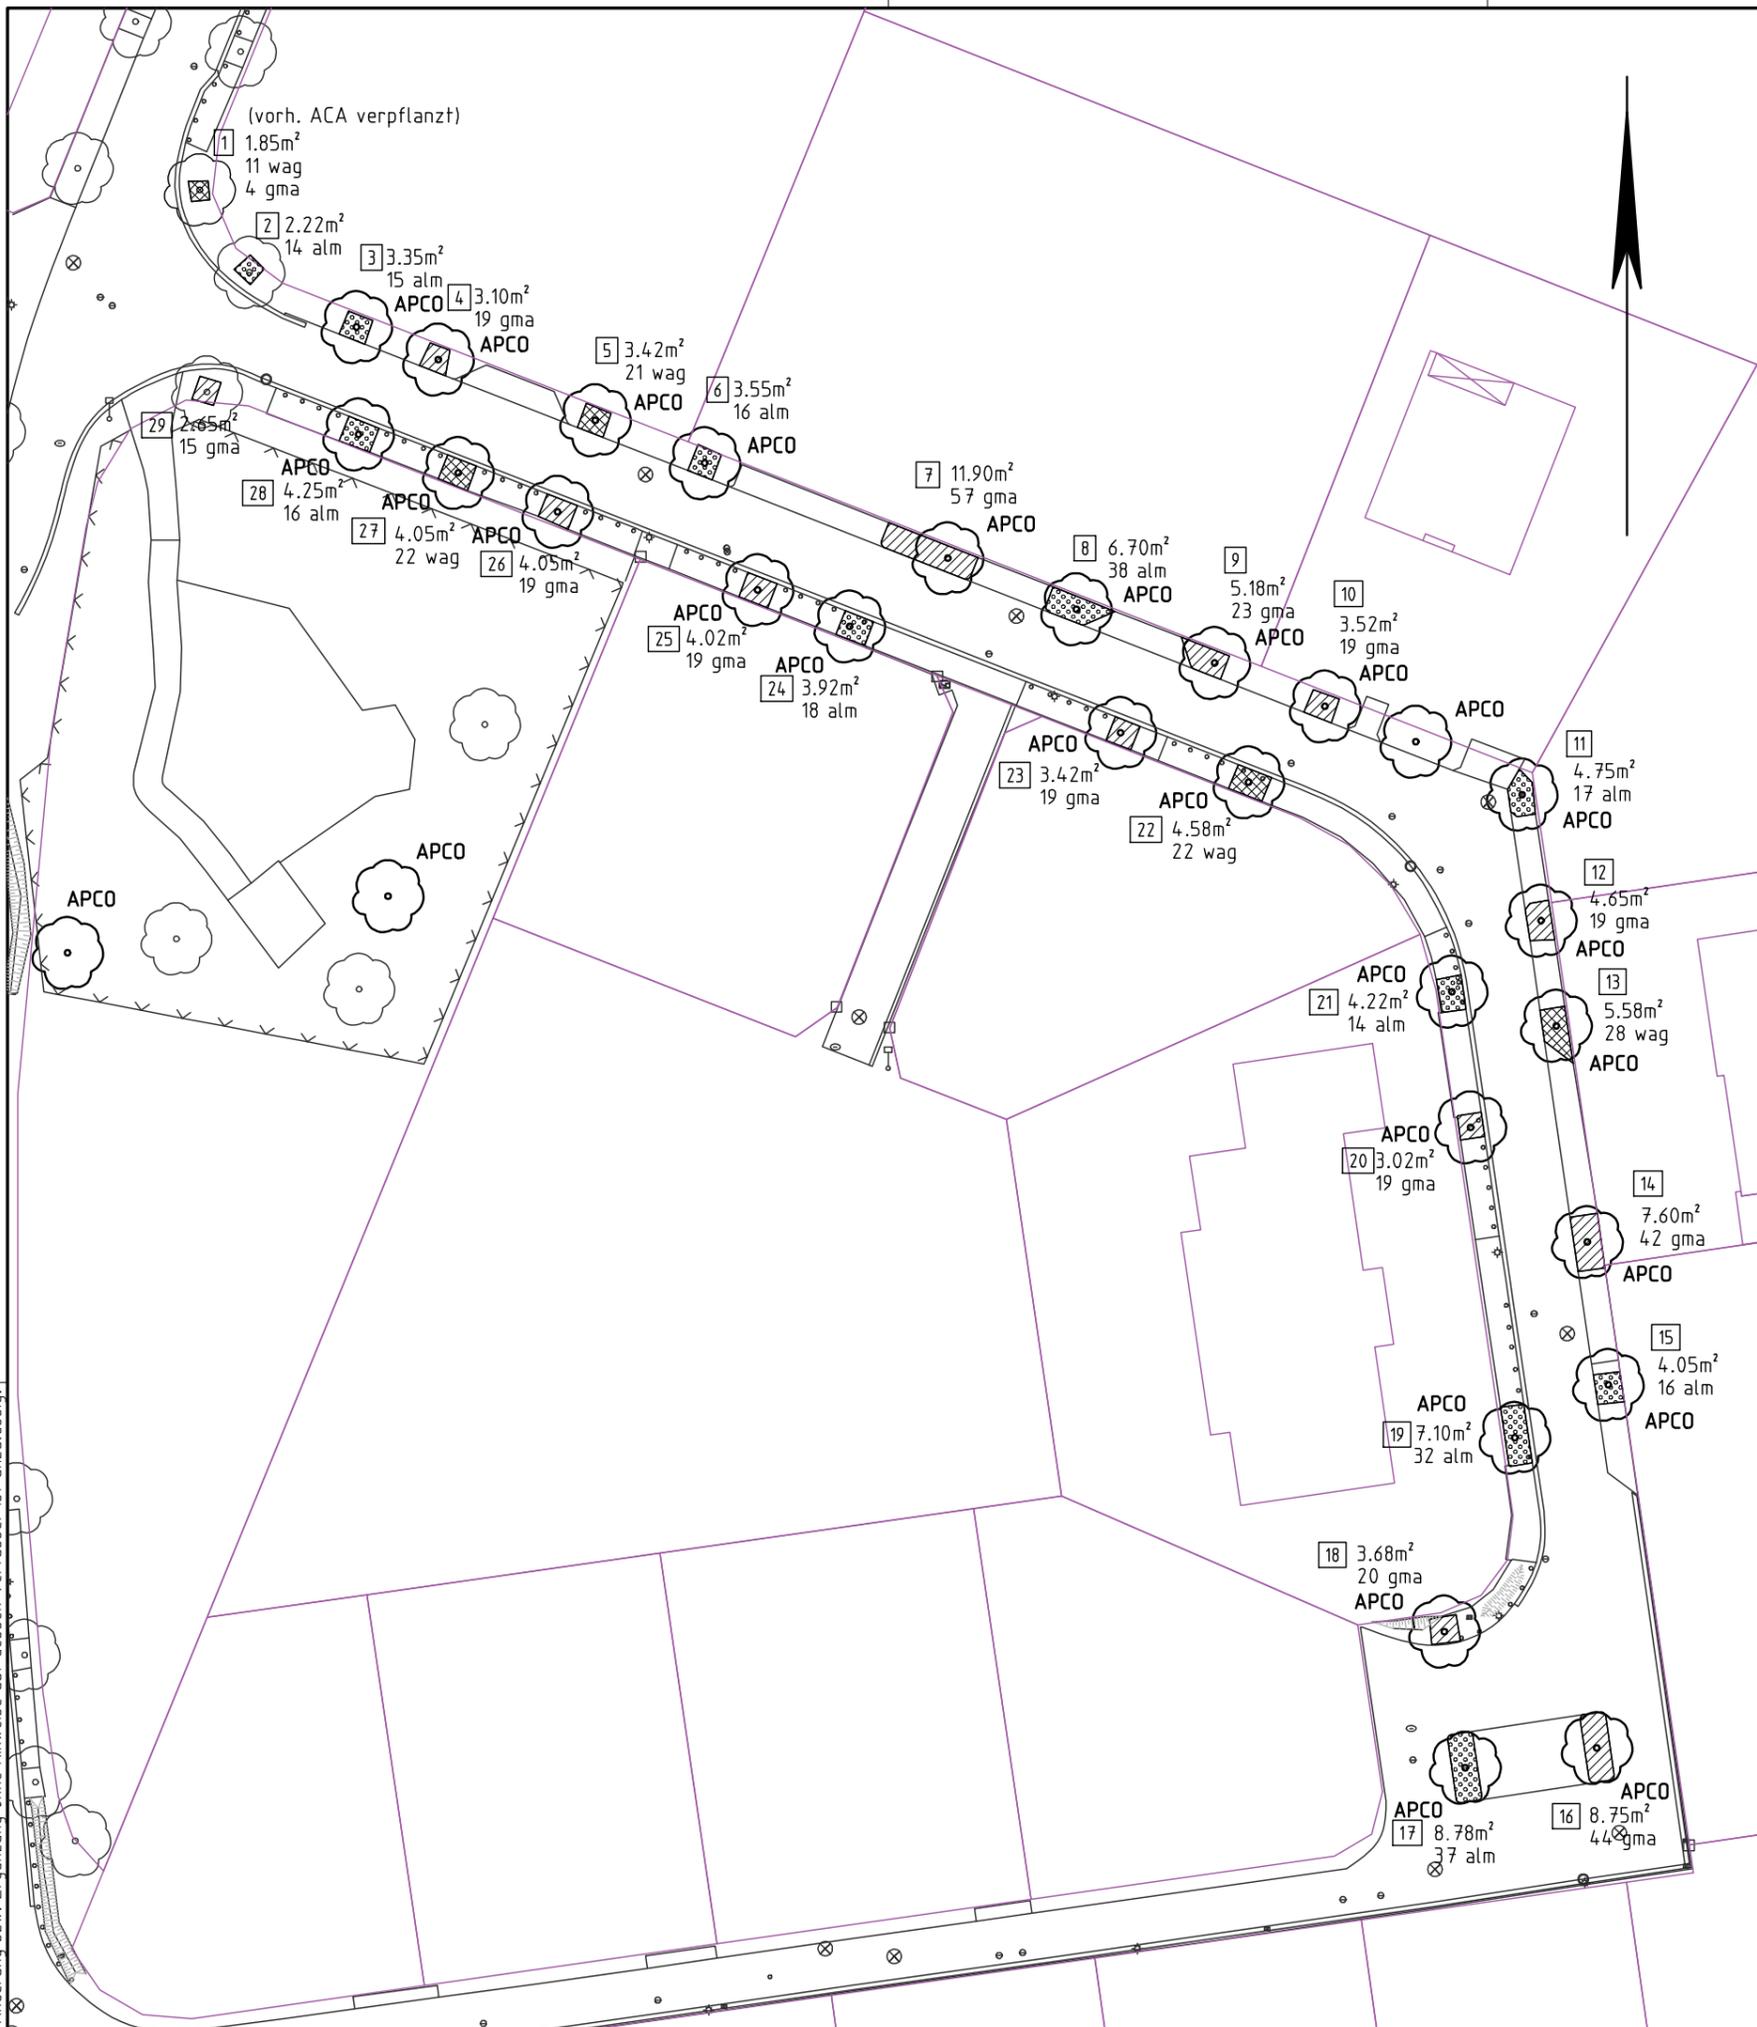

Legende

- Pflanzfläche alm (52.89m²: 233 St)
- Pflanzfläche gma (65.54m²: 338 St)
- Pflanzfläche wag (19.48m²: 104 St)
- Acer platanoides 'Columnare' (29 St)

INGENIEURBÜRO KRUSE Selliendorfer Straße 34 - 32457 Porta Westfalica Tel. (05722) 90990 - Fax. 909927 buero.kruse@t-online.de		
Bauverwaltung: - Ort: Minden Ortsteil: Hahlen Straße: Rügenweg	Anlage: 15.4 Blatt-Nr.: 2 Reg.-Nr.: Datum: Zeichen:	
Projekt: Erschließung Hahler Grund Rügenweg	bearbeitet: März 05 Wells gezeichnet: April 05 Wells geprüft:	
Firma: Harmut Hoppe GmbH&CoKG Zum Hüben 16 32425 Minden	Darstellung: Abrechnungsplan Maßstab: 1:500	
Aufgestellt:	Geprüft:	
Art der Änderung	Datum	Zeichen