


Das Urheberrecht an dieser Zeichnung verbleibt beim Ingenieurbüro Kruse. Jede Weitergabe/Veröffentlichung ohne Urhebervermerk sowie jegliche Nutzung der Zeichnung ohne Einverständnis des Ingenieurbüros Kruse ist ausdrücklich untersagt.

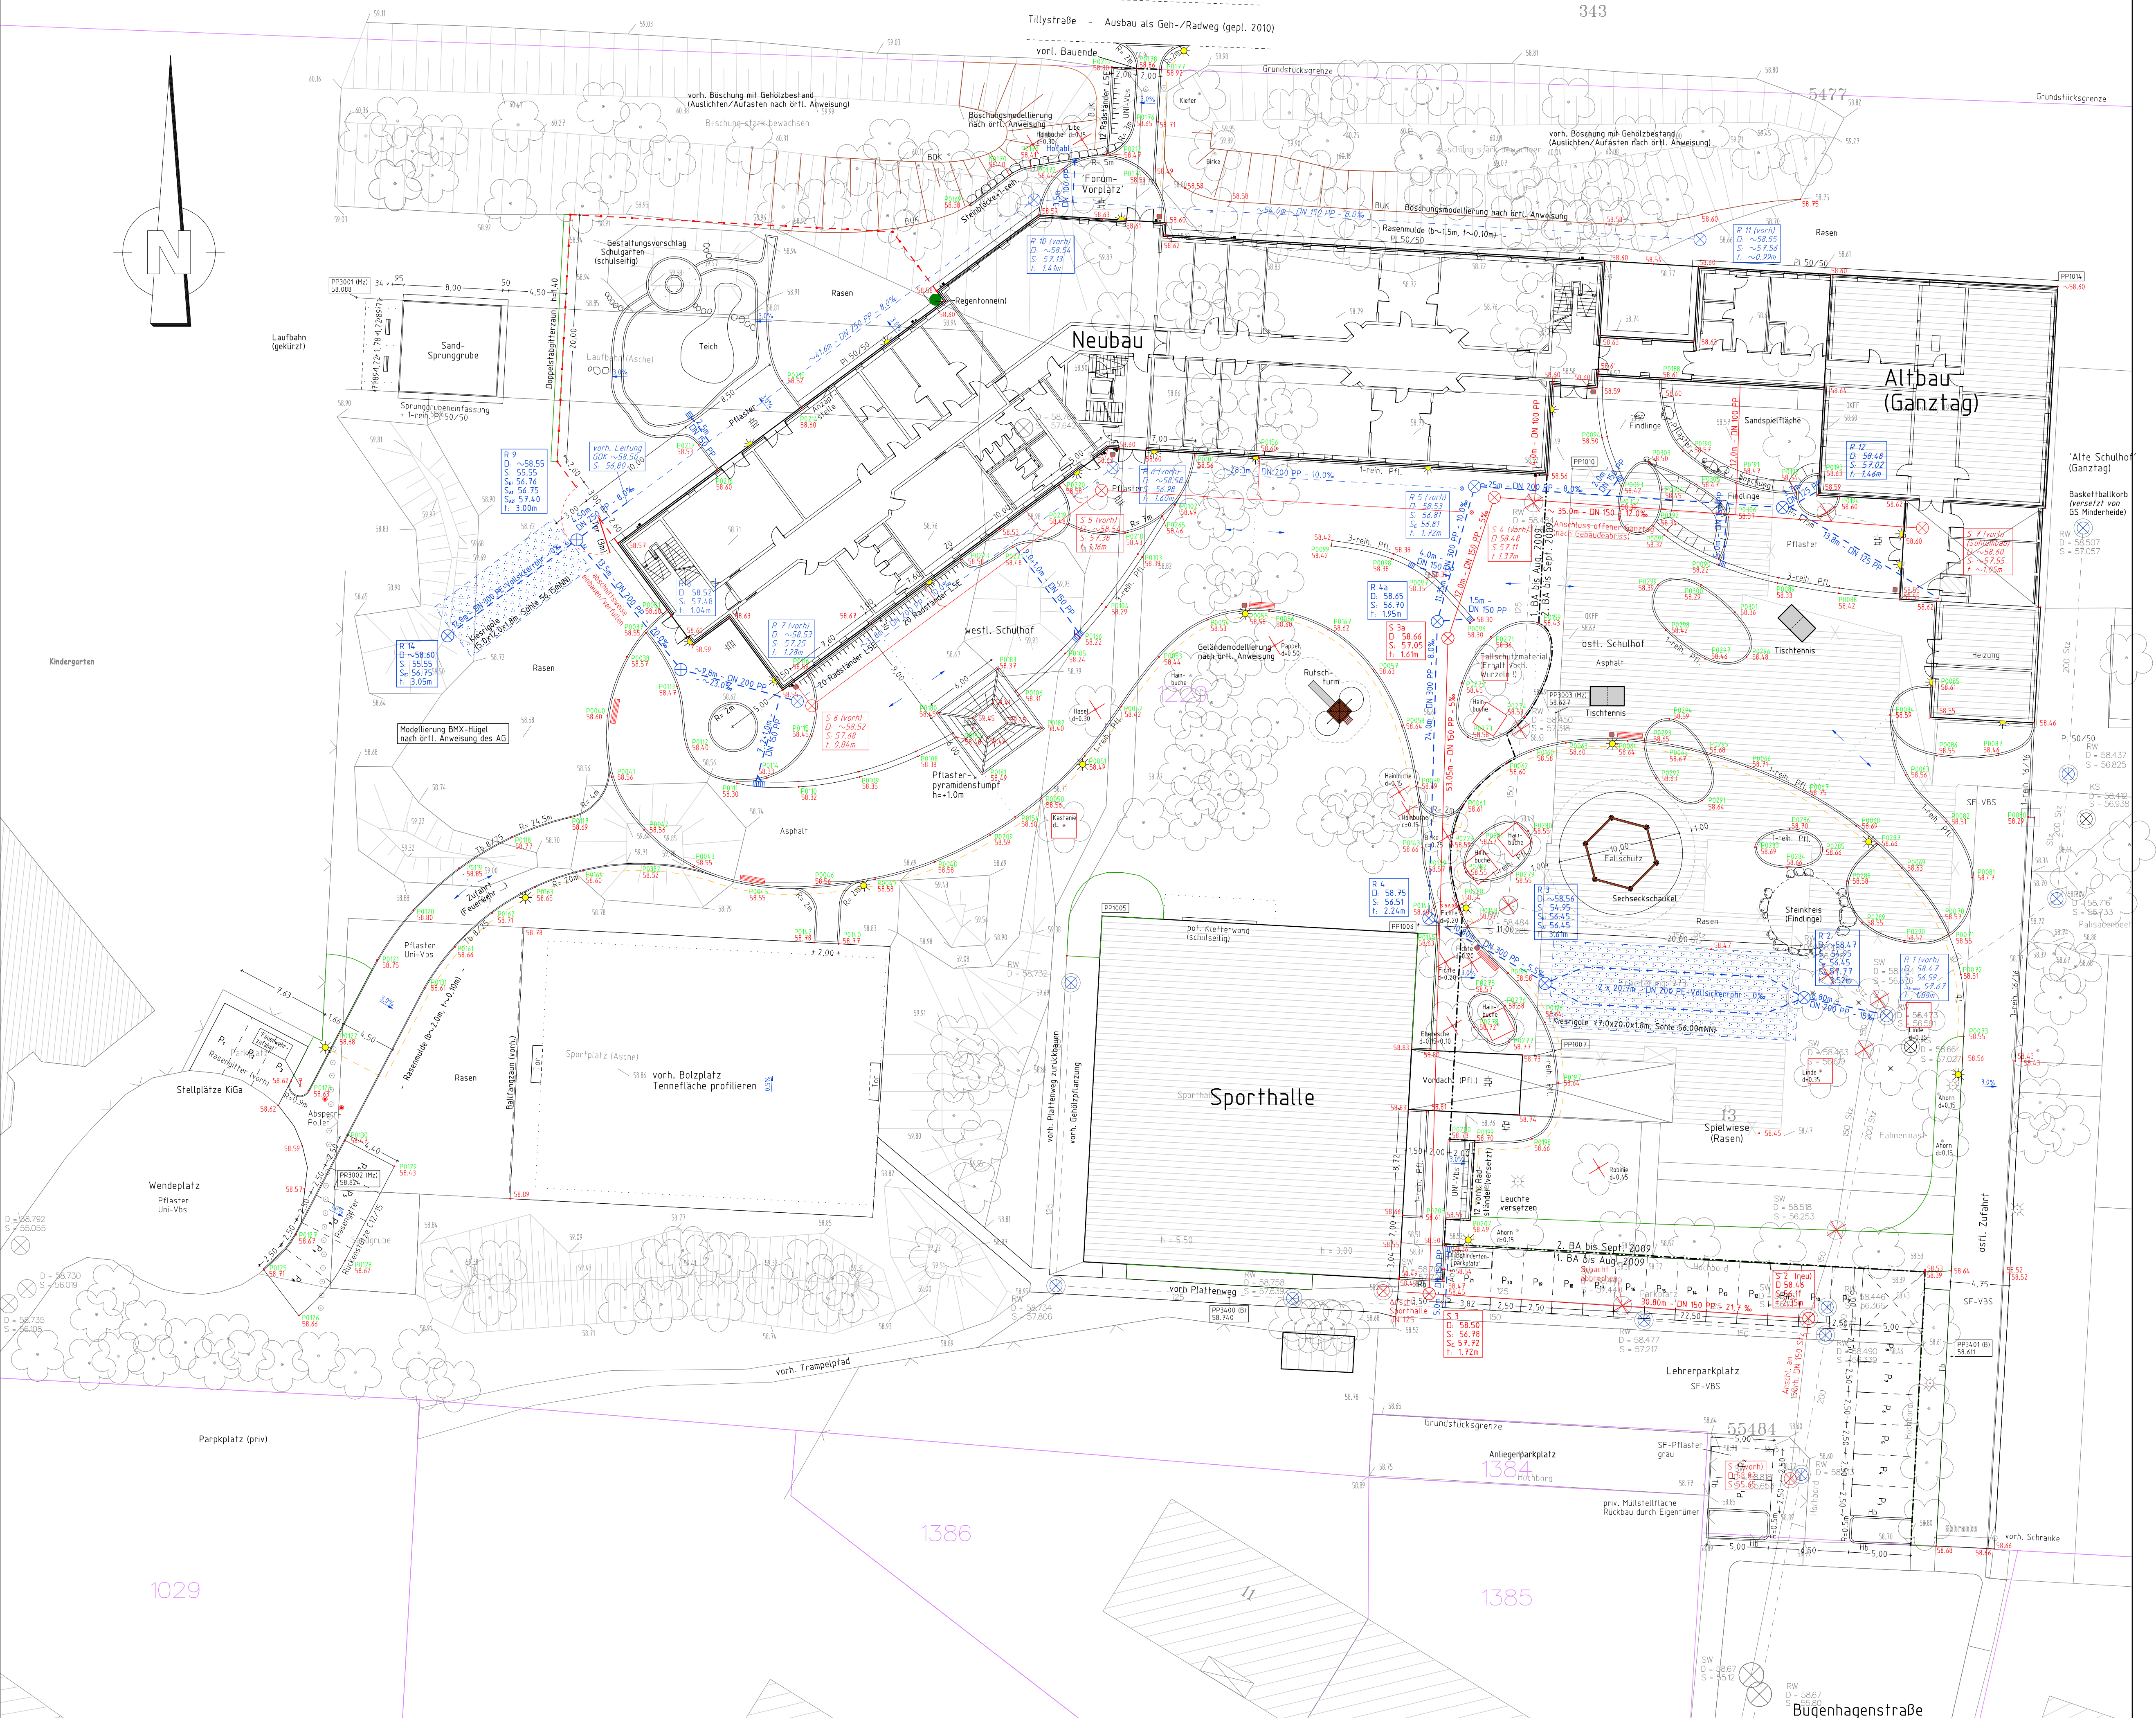

Legende:

- Topografie - Altbestand (Stand Apr. 08)
- Liegenschaftskataster
- vorh./gepl. Regenwasserleitung
- vorh./gepl. Schmutzwasserleitung
- Beleuchtungskabel (genaue Lage nach Vorgabe AG)
- Kiesrigole in Filtervlies
- vorh./gepl. Straßenablauf
- vorh./gepl. Schachdeckel
- vorh./gepl. Leuchte (Kabelschleife)
- standfester Baum-Schutzzaun
- Deckenhöhe - Altbestand (mNN)
- vorh. Festpunkt mit Höhenangabe (Quelle FB 5.3)
- Deckenhöhe - neu (mNN)
- Lage-Absteckpunkt (Nr)

INGENIEURBÜRO KRUSE Selliendorfer Straße 34 - 32457 Porta Westfalica Fon: 05722 / 90990 - Fax: 05722 / 909927 E-Mail: info@ingenieurbuero-kruse.de			
Bauverwaltung	Stadt Minden	Anlage:	7
Ort:	Minden	Blatt-Nr.:	1b
Ortsteil:	Bärenkämpen	Reg.-Nr.:	
Straße:	Bugenhagenstraße	Datum:	Zeichen:
Projekt:	Grundschule Mosaik	bearbeitet:	29.04.08 Wells
		gezeichnet:	29.04.08 Wells
		geprüft:	
		Darstellung:	Kanal-/Deckenhöhen
Ausführungsentwurf		Maßstab:	1:250
Aufgestellt:		Geprüft:	
Art der Änderung:		Datum:	Zeichen:
Plananpassungen gem. mündl. Abspr. 21.08.08 und Mail 27.08.08		02.09.08	Wells
Kanaltrasse S3-S4/R3-R5 wg. örtl. Lage Übergabeschacht		22.01.09	Wells



--	--	--	--	--