


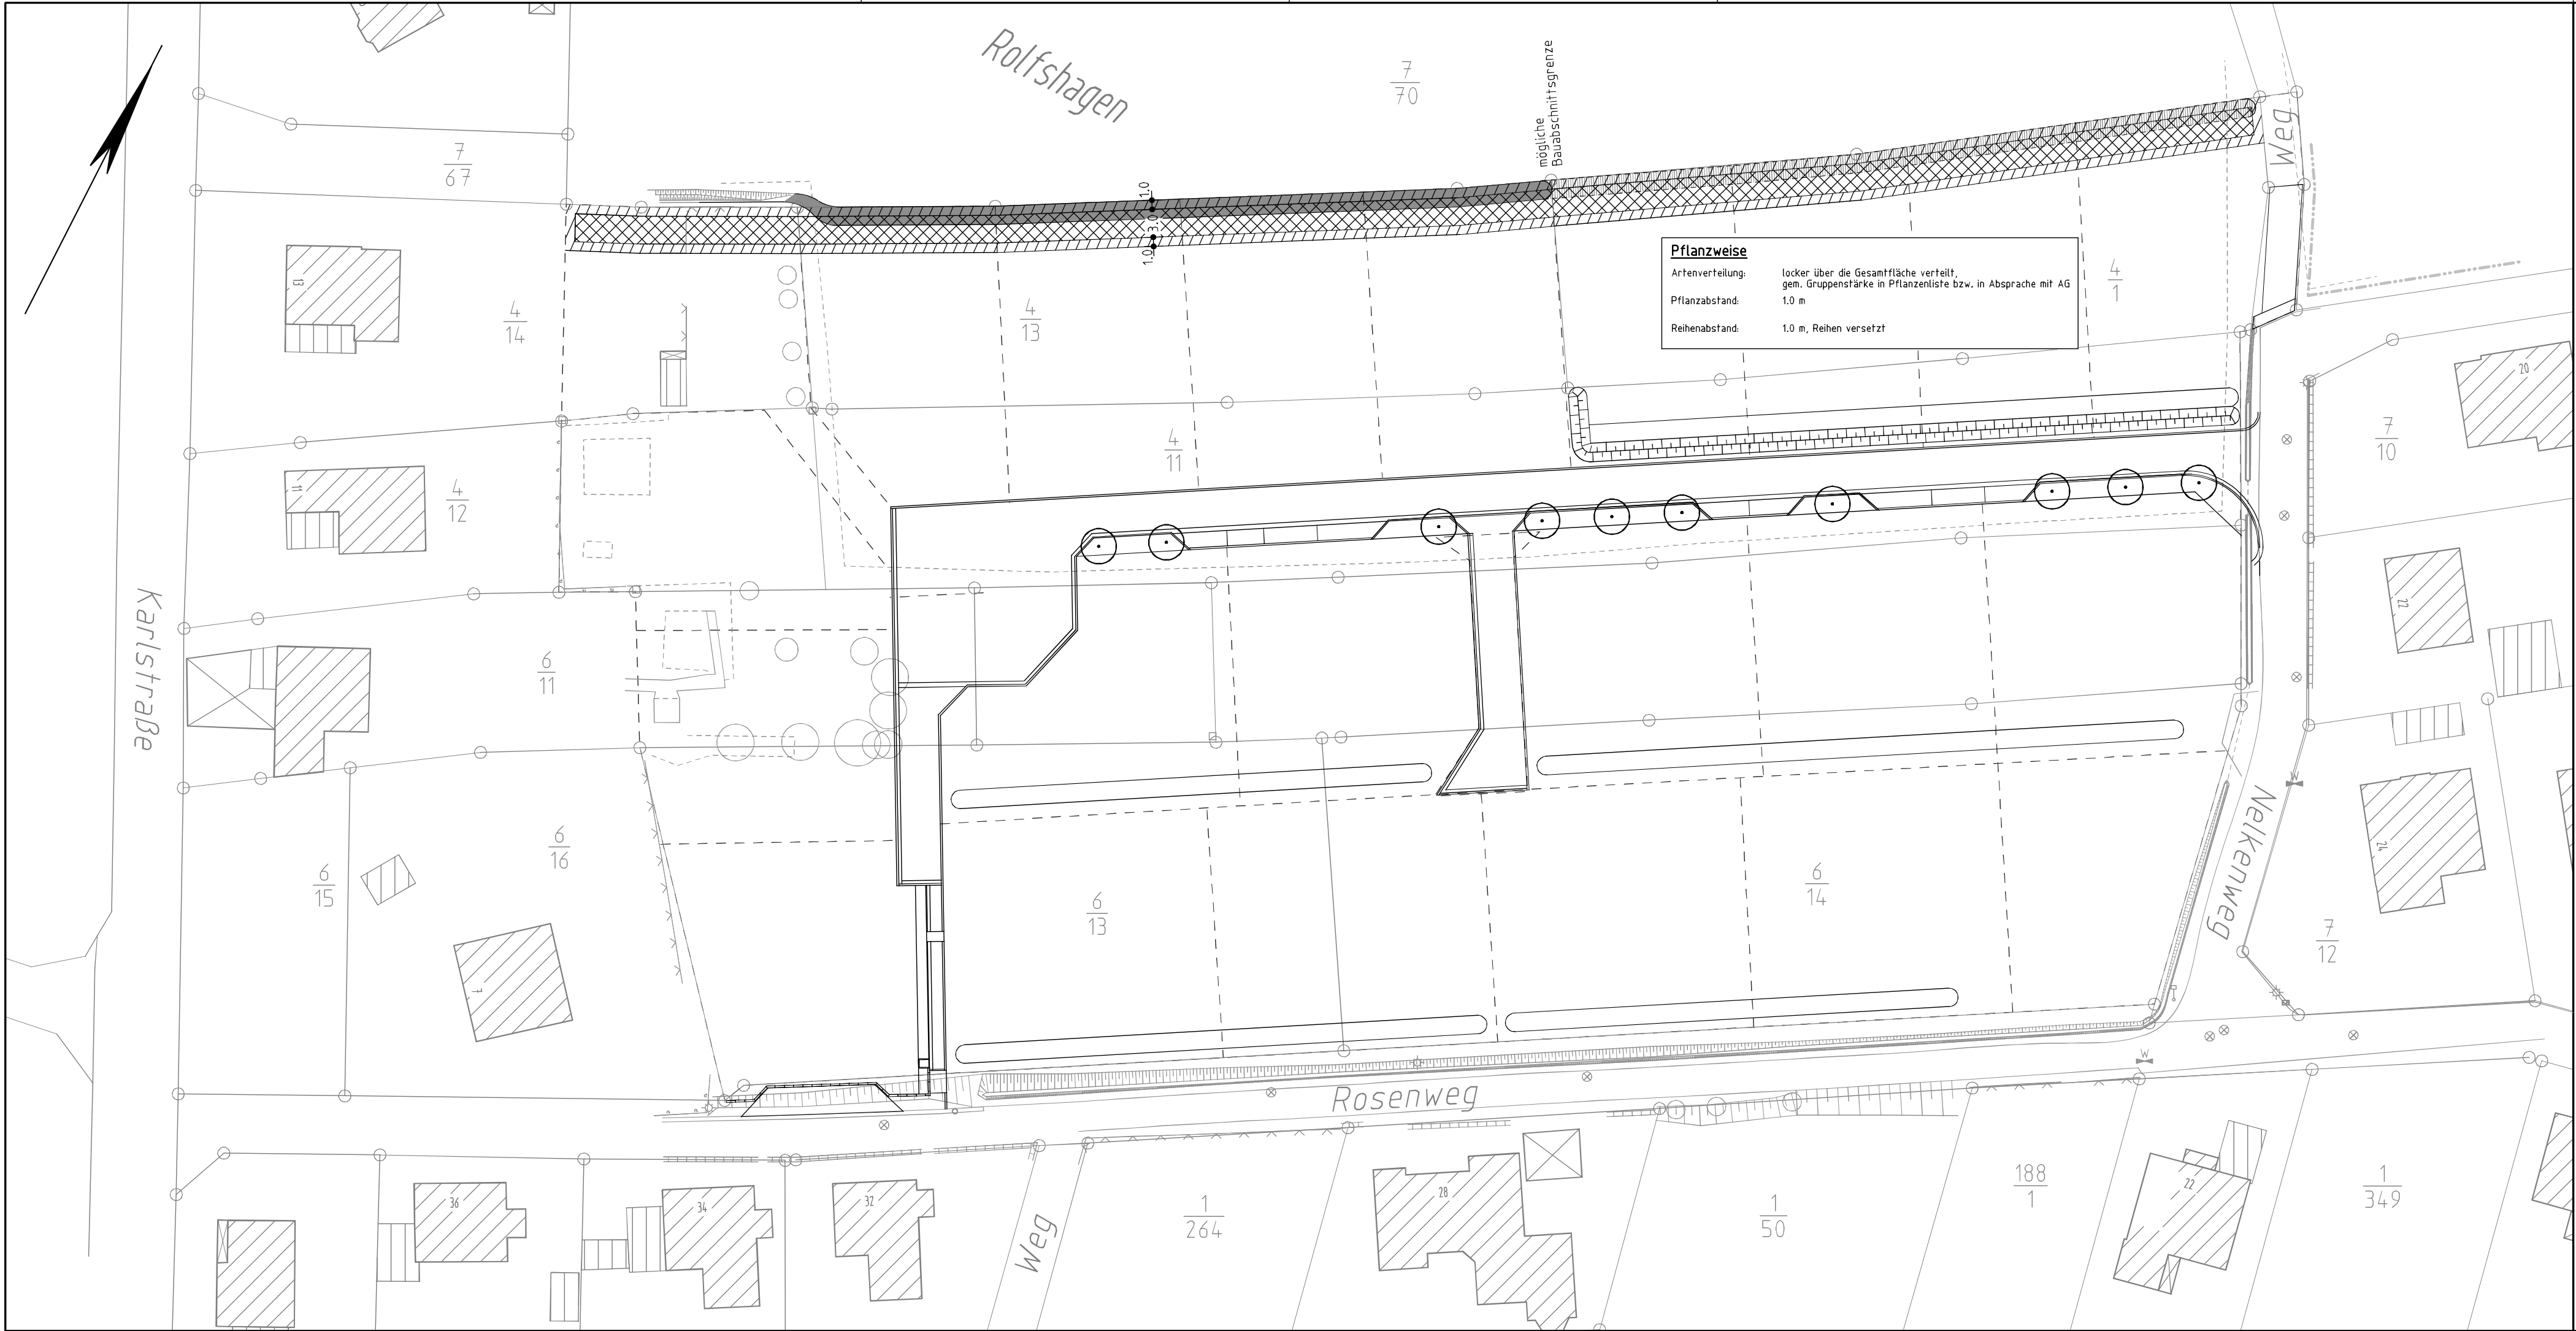

Pflanzenliste Kompensationspflanzung							
Abk.	Geltungs- bereich -1. BA-	Geltungs- bereich -2. BA-	Geltungs- bereich -Gesamt-	Bezeichnung		Qualität	Gruppen- stärke der Pflanzung
				Bot.	Deutsch		
Bäume							
ACA	12	8	20	Acer campestre	Feld- Ahorn	Hei, 2xv, oB, 150-200 h	1 – 3
APL	3	2	5	Acer plantanoides	Spitzahorn	Hei, 2xv, oB, 150-200 h	1
APS	3	2	5	Acer pseudoplatanus	Bergahorn	Hei, 2xv, oB, 150-200 h	1
CBE	12	8	20	Carpinus betulus	Hainbuche	Hei, 2xv, oB, 150-200 h	1 – 3
CLAE	9	6	15	Crataegus laevigata	Zweiggriffliger Weißdorn	Str, 1xv, oB, 3 Tr, 100-150 h	1 – 3
CMO	21	14	35	Crataegus monogyna	Eingriffliger Weißdorn	Str, 1xv, oB, 3 Tr, 100-150 h	1 – 3
MSY	12	8	20	Malus sylvestris	Wildapfel	Str, 1xv, oB, 4 Tr, 100-150 h	1 – 3
PAV	9	6	15	Prunus avium	Vogelkirsche	Hei, 2xv, oB, 150-200 h	1
PCO	9	6	15	Pyrus communis	Wildbirne	Str, 1xv, oB, 4 Tr, 100-150 h	1 – 3
QRO	0	0	0	Quercus robur	Stiel- Eiche	Hei, 2xv, oB, 150-200 h	1
SAU	15	10	25	Sorbus aucuparia	Eberesche	Hei, 2xv, oB, 150-200 h	1 – 3
TCO	3	2	5	Tilia cordata	winter- Linde	Hei, 2xv, oB, 150-200 h	1

Sträucher							
CSAN	42	28	70	Cornus sanguinea	Roter Hartriegel	Str, 1xv, oB, 4 Tr, 60-100 h	3 - 7
CAV	72	48	120	Corylus avellana	Haselnuss	Str, 1xv, oB, 4 Tr, 60-100 h	3 - 7
LVU	72	48	120	Ligustrum vulgare	Gewöhnlicher Liguster	Str, 1xv, oB, 6 Tr, 60-100 h	3 - 7
LXY	36	24	60	Lonicera xylostium	Gewöhnliche Heckenkirsche	Str, 1xv, oB, 4 Tr, 60-100 h	3 - 7
PSP	30	20	50	Prunus spinosa	Schlehe	Str, 1xv, oB, 3 Tr, 60-100 h	3 - 7
RFRA	24	16	40	Rhamnus frangula	Faulbaum	Str, 1xv, oB, 3 Tr, 60-100 h	3 - 5
RA	54	36	90	Ribes alpinum	Alpen- Johannisbeere	Str, 1xv, oB, 8 Tr, 60-100 h	5 - 7
RCANI	30	20	50	Rosa canina	Hunds- Rose	Str, 1xv, oB, 3 Tr, 60-100 h	3 - 5
SCA	18	12	30	Salix caprea	Salweide	Str, 1xv, oB, 4 Tr, 60-100 h	1 - 3
SNI	42	28	70	Sambucus nigra	Schwarzer Holunder	Str, 1xv, oB, 3 Tr, 60-100 h	1 - 3
VLA	24	16	40	Viburnum lantana	Wolliger Scheeball	Str, 1xv, oB, 4 Tr, 60-100 h	3 - 5

- Baum-/ Strauchpflanzung
- Strauchpflanzung

INGENIEURBÜRO
KRUSE
Selliendorfer Straße 34 - 32457 Porta Westfalica
Tel. (05722) 9099-0 Fax. 9099-27
buero.kruse@t-online.de

Bauverwaltung: Gemeinde Auetal	Anlage: 16
Ort: Auetal	Blatt-Nr.: 5
Ortsteil: Rolfshagen	Reg.-Nr.:
Straße: Rosenweg	Datum: Zeichen:
Projekt: Baugegiet Brambusch Kompensationspflanzung	bearbeitet: Juni 03 Wells gezeichnet: Juni 03 Ban. geprüft: Darstellung: Pflanzplan Maßstab: 1:500
Aufgestellt: Porta Westfalica, den 25.06.03	Geprüft: Ort,den

Art der Änderung	Datum:	Zeichen: