
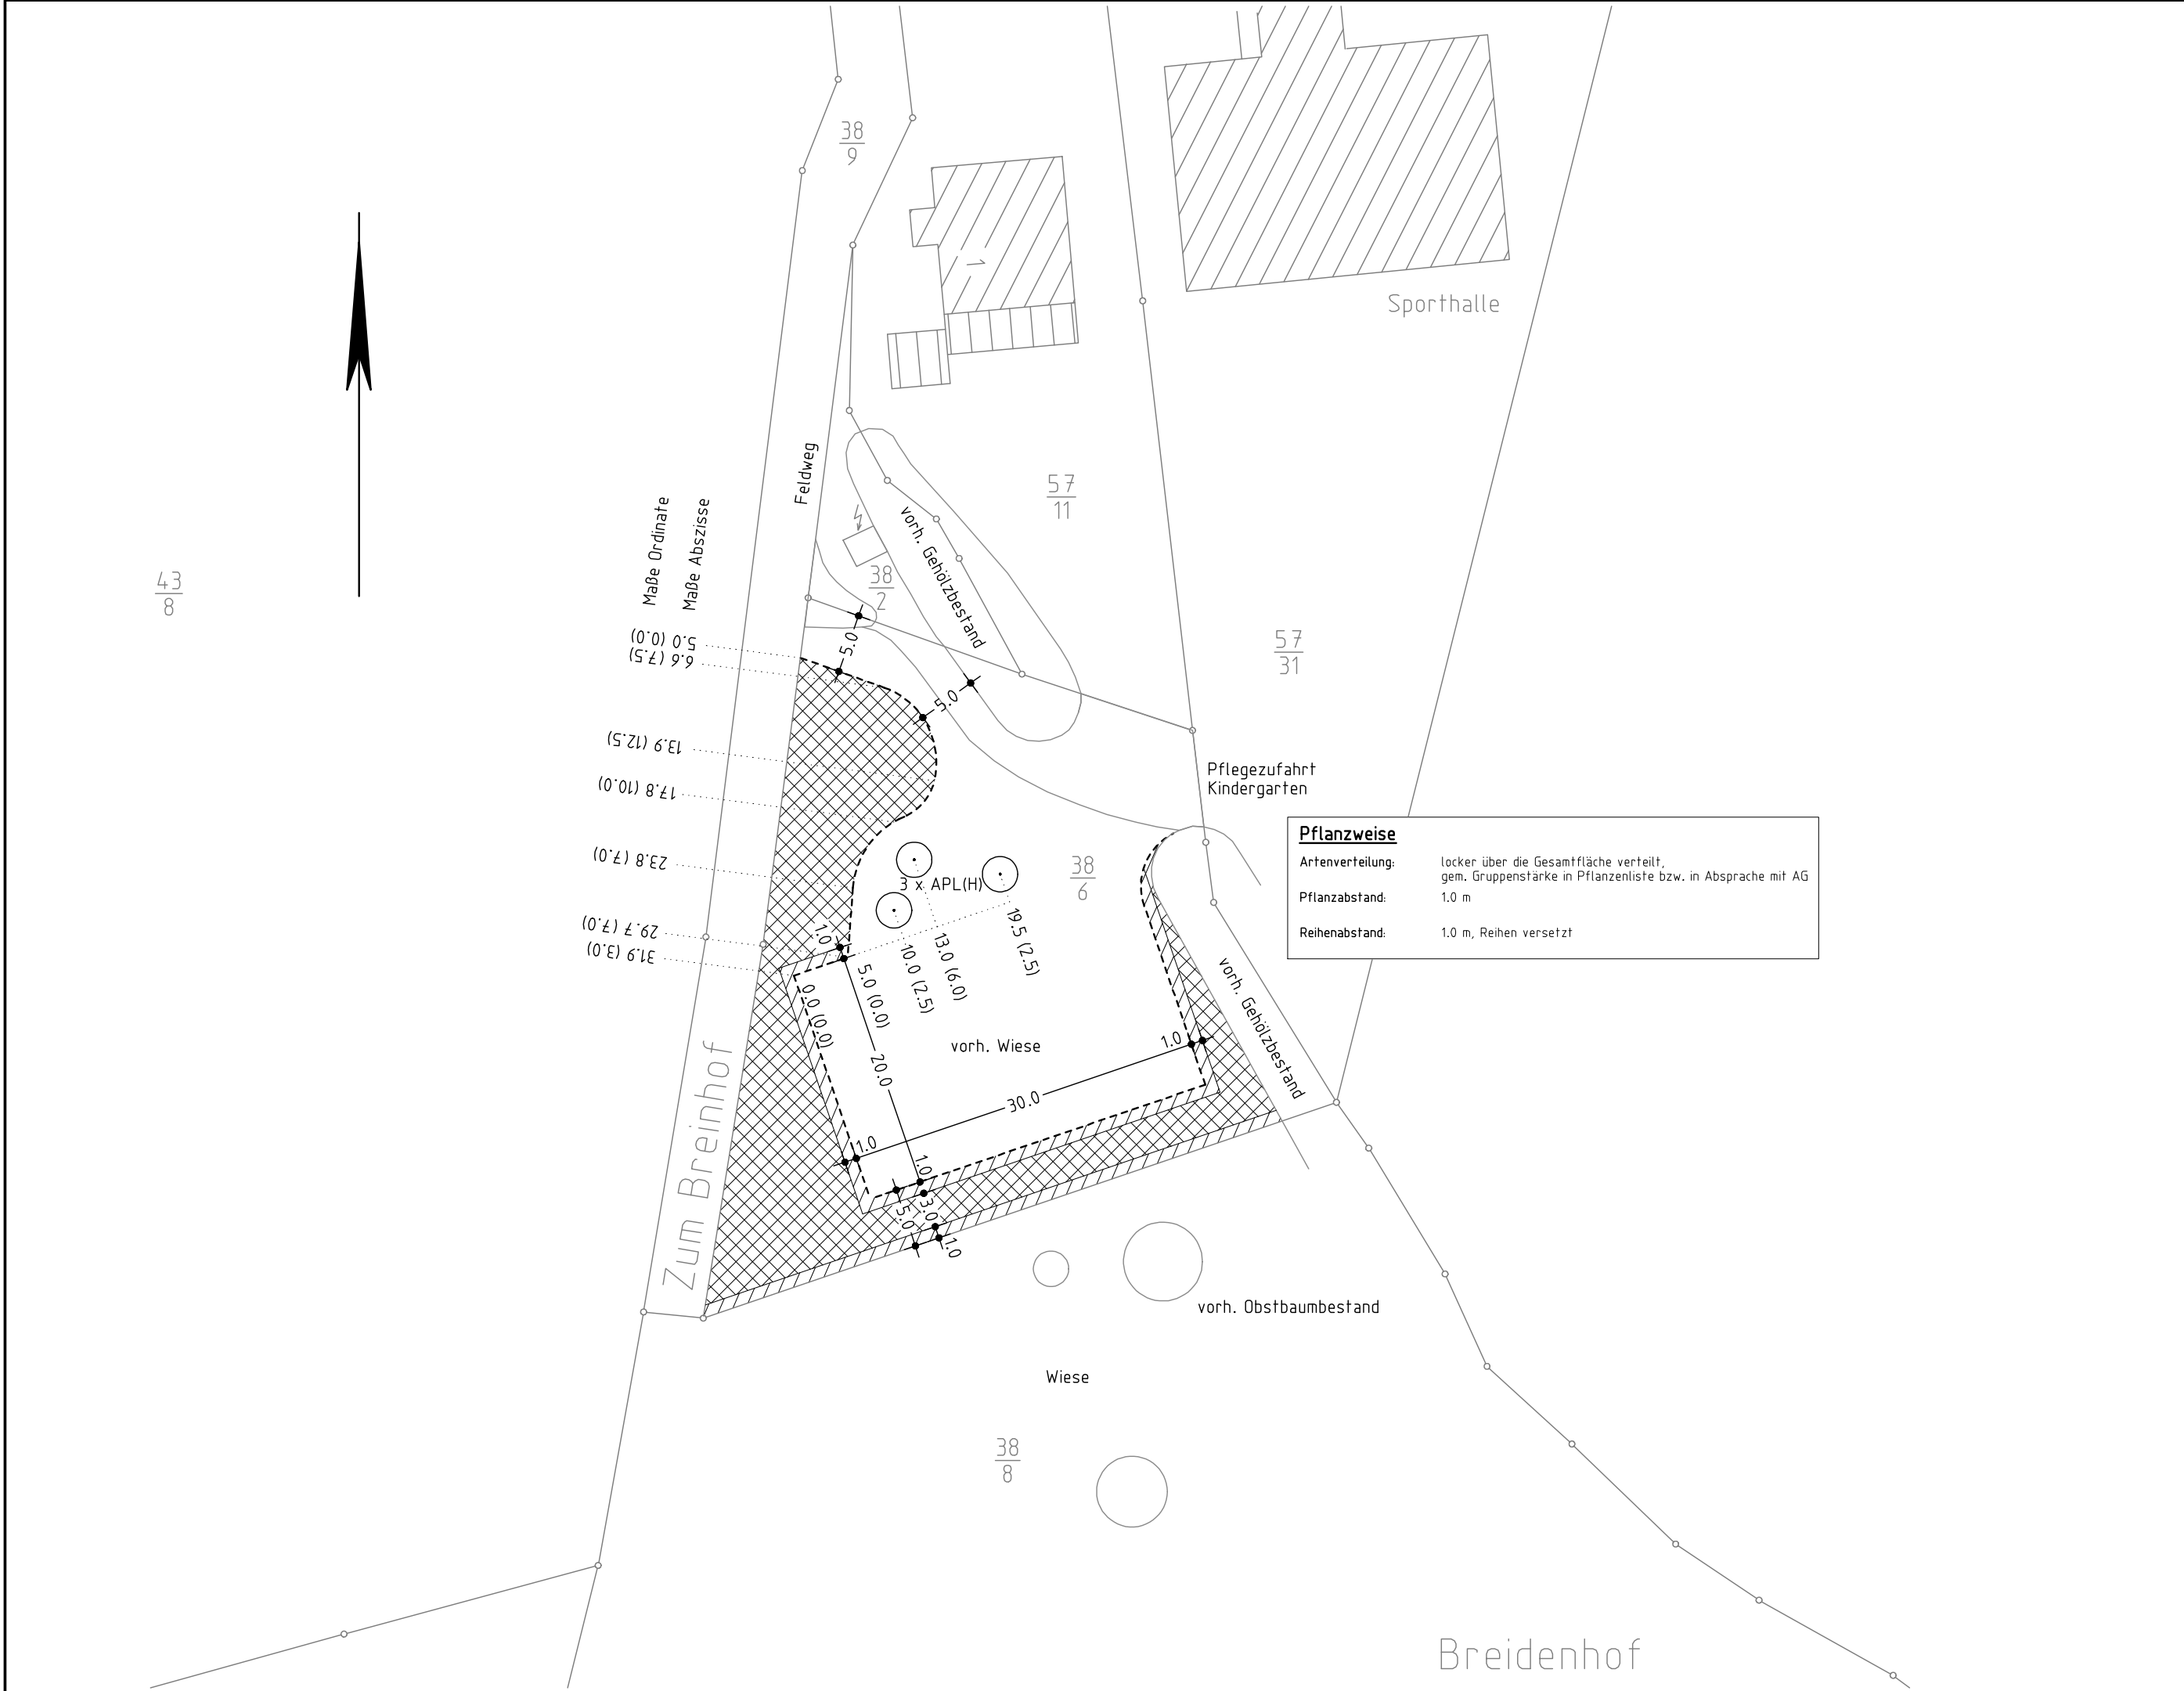
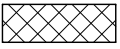


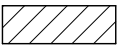

Pflanzenliste Kompensationspflanzung					
Abk.	Flur 7 Fist 38/2	Bezeichnung		Qualität	Gruppen- stärke der Pflanzung
		Bot.	Deutsch		
Bäume					
APL (H)	3	Acer plantanoides	Spitzahorn	H, 3xv, mDb, ewS, STU 16-18	-
ACA	20	Acer campestre	Feld- Ahorn	Hei, 2xv, oB, 150-200 h	1 – 3
APL	5	Acer plantanoides	Spitzahorn	Hei, 2xv, oB, 150-200 h	1
APS	5	Acer pseudoplatanus	Bergahorn	Hei, 2xv, oB, 150-200 h	1
CBE	15	Carpinus betulus	Hainbuche	Hei, 2xv, oB, 150-200 h	1 – 3
CLAE	25	Crataegus laevigata	Zweigrifflicher Weißdorn	Str, 1xv, oB, 3 Tr, 100-150 h	1 – 3
CMO	40	Crataegus monogyna	Eingrifflicher Weißdorn	Str, 1xv, oB, 3 Tr, 100-150 h	1 – 3
MSY	25	Malus sylvestris	Wildapfel	Str, 1xv, oB, 4 Tr, 100-150 h	1 – 3
PAV	15	Prunus avium	Vogelkirsche	Hei, 2xv, oB, 150-200 h	1
PCO	10	Pyrus communis	Wildbirne	Str, 1xv, oB, 4 Tr, 100-150 h	1 – 3
QRO	10	Quercus robur	Stiel- Eiche	Hei, 2xv, oB, 150-200 h	1
SAU	35	Sorbus aucuparia	Eberesche	Hei, 2xv, oB, 150-200 h	1 – 3
TCO	15	Tilia cordata	Winter- Linde	Hei, 2xv, oB, 150-200 h	1

Sträucher					
CSAN	50	Cornus sanguinea	Roter Hartriegel	Str, 1xv, oB, 4 Tr, 60-100 h	3 - 7
CAV	80	Corylus avellana	Haselnuss	Str, 1xv, oB, 4 Tr, 60-100 h	3 - 7
LVU	100	Ligustrum vulgare	Gewöhnlicher Liguster	Str, 1xv, oB, 6 Tr, 60-100 h	3 - 7
LXY	40	Lonicera xviosteam	Gewöhnliche Heckenkirsche	Str, 1xv, oB, 4 Tr, 60-100 h	3 - 7
PSP	40	Prunus spinosa	Schlehe	Str, 1xv, oB, 3 Tr, 60-100 h	3 - 7
RFRA	40	Rhamnus frangula	Faulbaum	Str, 1xv, oB, 3 Tr, 60-100 h	3 - 5
RA	20	Ribes alpinum	Alpen- Johannisbeere	Str, 1xv, oB, 8 Tr, 60-100 h	5 - 7
RCANI	30	Rosa canina	Hunds- Rose	Str, 1xv, oB, 3 Tr, 60-100 h	3 - 5
SCA	30	Salix caprea	Salweide	Str, 1xv, oB, 4 Tr, 60-100 h	1 - 3
SNI	50	Sambucus nigra	Schwarzer Holunder	Str, 1xv, oB, 3 Tr, 60-100 h	1 - 3
VLA	50	Viburnum lantana	Wolliger Scheeball	Str, 1xv, oB, 4 Tr, 60-100 h	3 - 5

 Baum-/ Strauchpflanzung

 Strauchpflanzung

INGENIEURBÜRO
KRUSE
Selliendorfer Straße 34 - 32457 Porta Westfalica
Tel. (05 722) 9099-0 Fax. 9099-27
buero.kruse@t-online.de

Bauverwaltung: Gemeinde Auetal
Ort: Auetal
Ortsteil: Rolfshagen
Straße Zum Breinhof

Anlage: 16
Blatt-Nr.: 7
Reg.-Nr.:
Datum: Zeichen:

Projekt:
**Baugebiet Brambusch
Kompensationspflanzung**

bearbeitet: Juni 03 Wells
gezeichnet: Juni 03 Ban.
geprüft:

Darstellung: Pflanzplan
Maßstab: 1:500

Aufgestellt:
Porta Westfalica, den 25.06.03

Geprüft:
Ort, den

Art der Änderung	Datum:	Zeichen:

1600 7A01.PLT

01400101

