

- Legende:**
- Asphaltbeton
  - Pflasterplatten grau 30/30
  - Natur-Kleinpflaster-Segment
  - Verbundsteinpflaster-rot
  - Grünfläche (Grünbeet)
  - Rasenfugenpflaster-anthrazit
  - Orts-Beton-Großplatten
  - Verbundsteinpflaster-grau


- vorh. Schacht
- Straßenbeleuchtung
- Straßenablauf (Notüberlauf)
- Poller
- Wasserschieber
- Gasschieber
- Unterflur-Hydrant
- Baum

Entsiegelte Flächen  
 Entsiegelungszeitraum: April 2001 - Mai 2001  
 (3b): 1.430,73 m<sup>2</sup>

vorh. versiegelte Flächen (Nov. 2005)  
 (C): 4.964,10 m<sup>2</sup>

versiegelte Flächen durch FES-Neubau  
 (Nov. 2007)  
 298,5 m<sup>2</sup>

Flächenaufmaß Nov. 2007

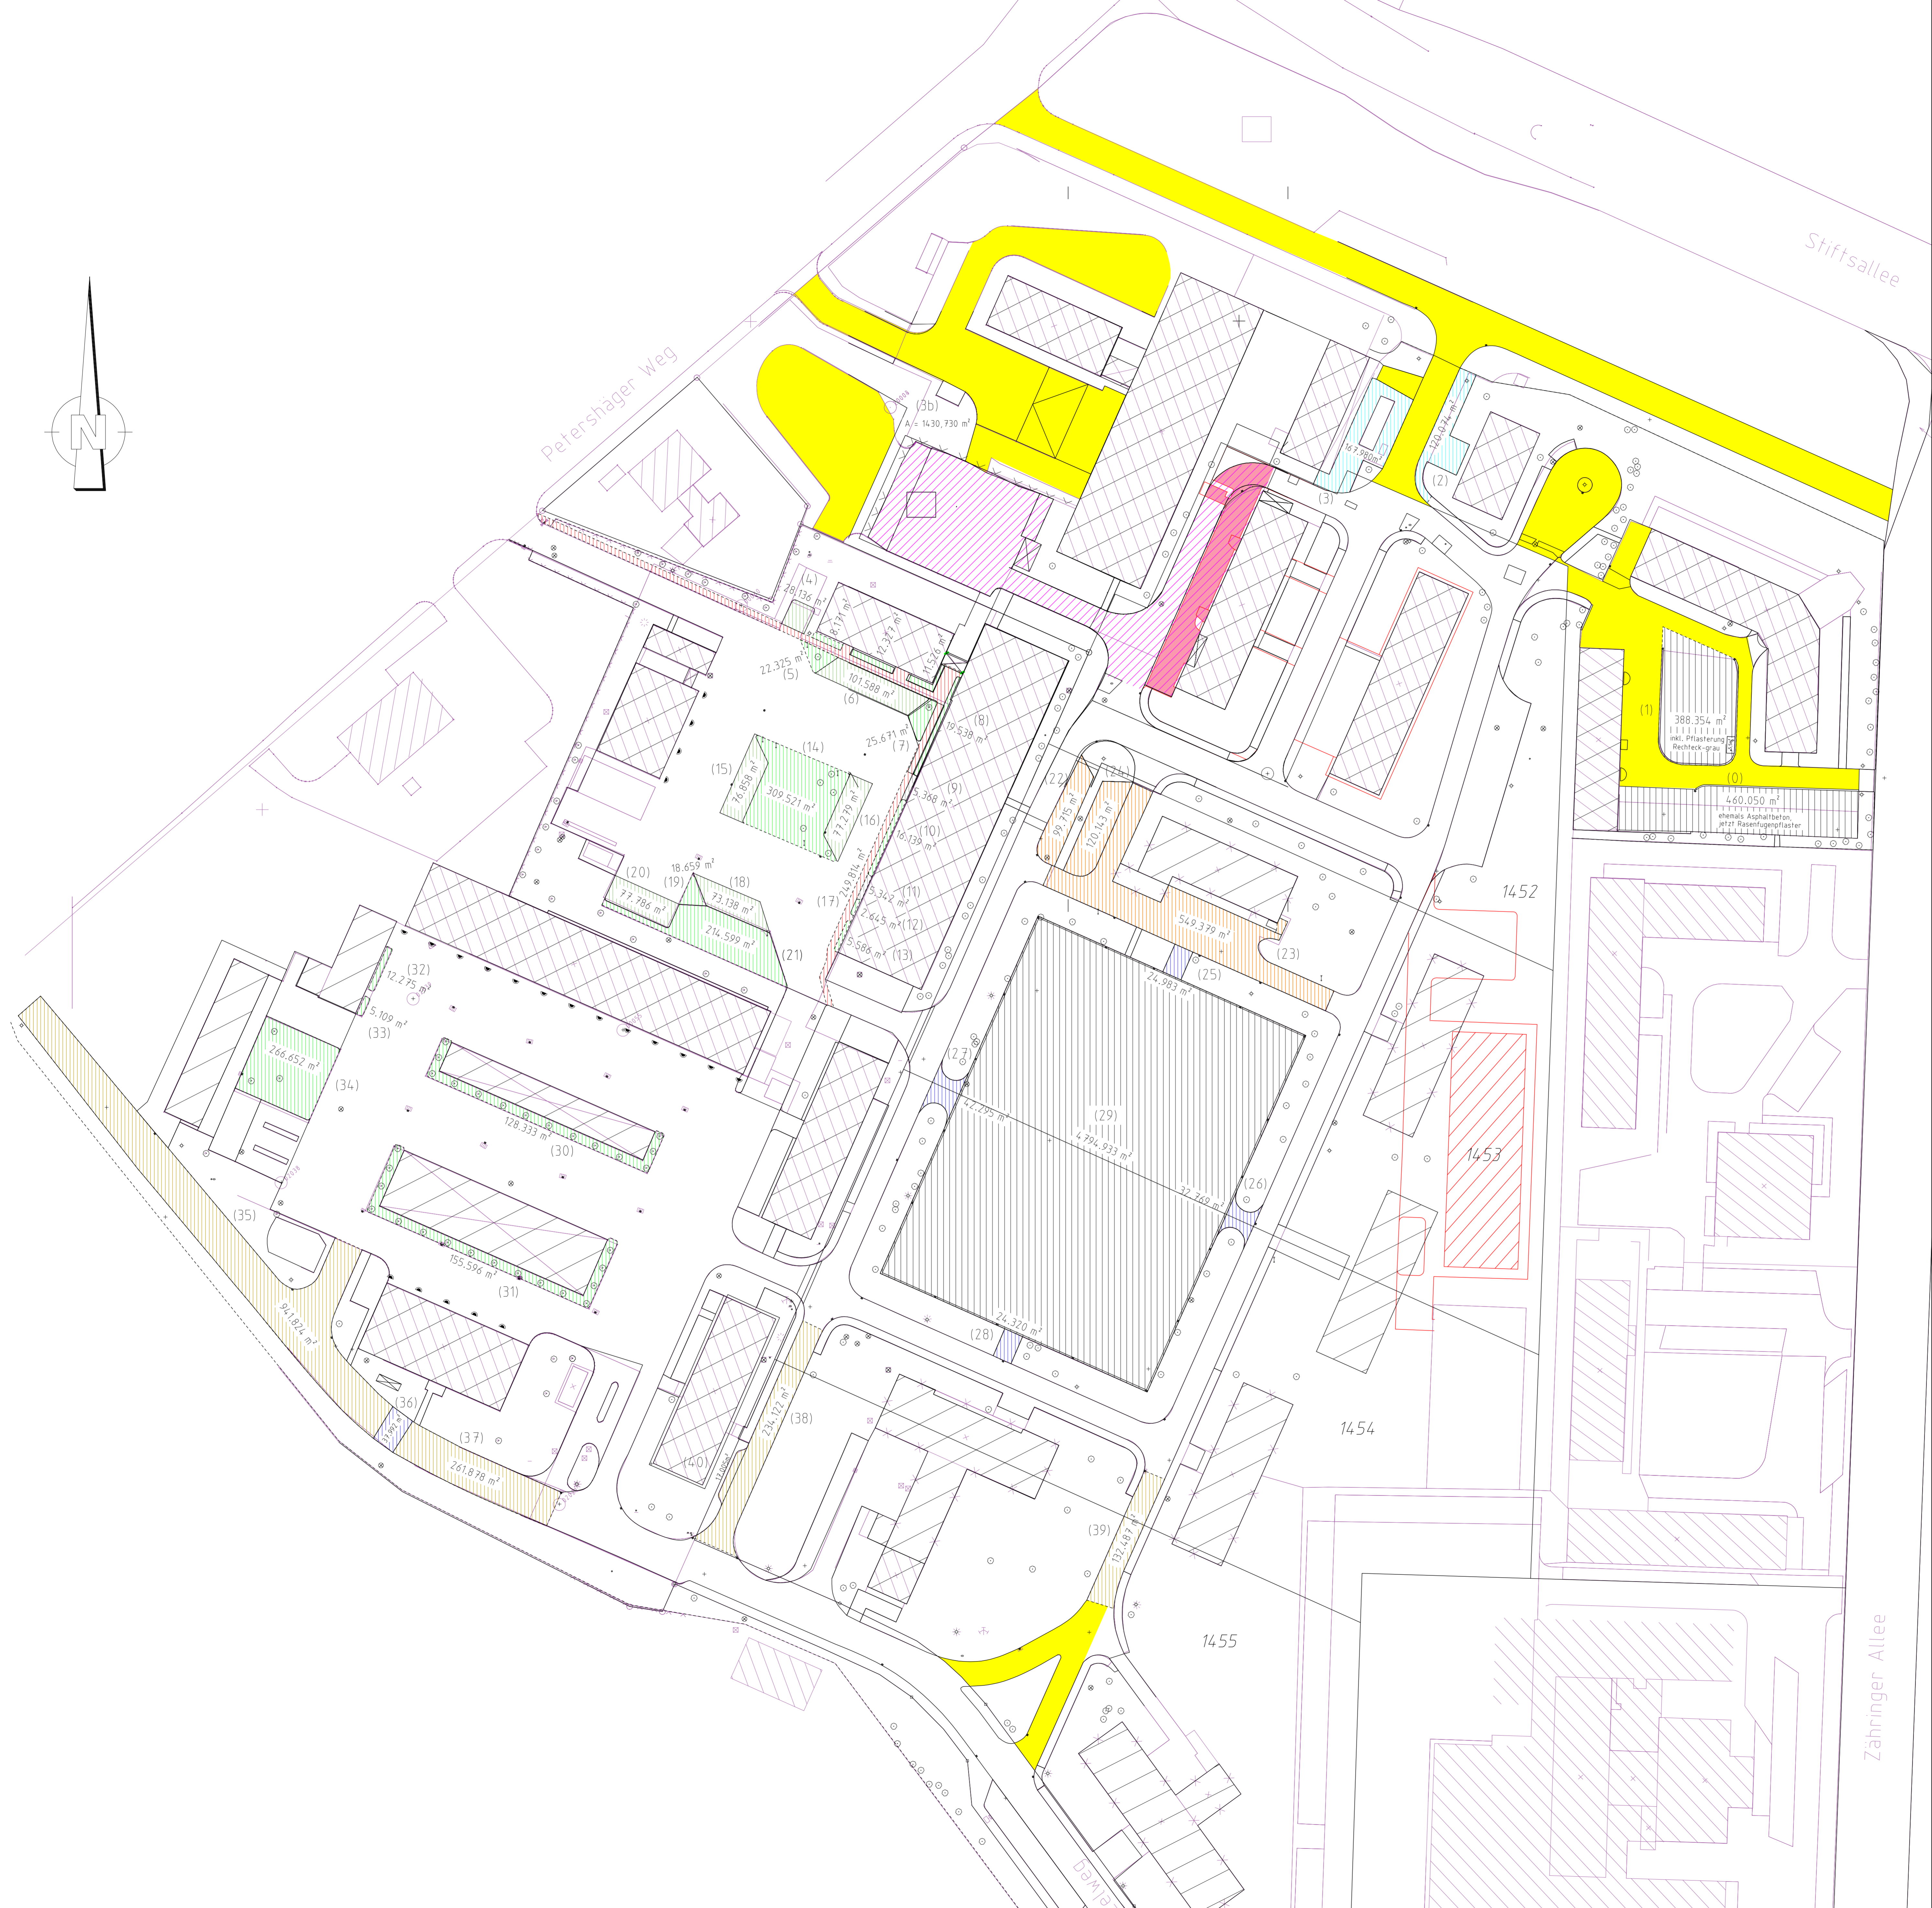

<b>INGENIEURBÜRO KRUSE</b>		Selliendorfer Straße 8 - 32459 Porta Westfalica Tel. (05 722) 913024 - Fax. 913025	
Bauverwaltung	MEW Minden	Anlage:	-
Ort:	Kingsley Bks.	Blatt-Nr.:	-
Straße	Stiftsallee	Reg.-Nr.:	-
		Datum:	Nov. 99
Projekt:		bearbeitet	C. Neudecker
		gezeichnet	C. Neudecker
		geprüft	
<b>Bestandsaufnahme</b>		Darstellung	Lageplan
Aufgestellt:	Porta Westfalica, den	Geprüft:	Ort den
		Maßstab:	1 : 500
Art der Änderung		Datum	Zeichen
Entsiegelung April-Mai 2001 nachgetragen		14.11.2001	Grav
Fläche (0) nachgetragen		14.11.2001	Grav
Katasterdaten hinterlegt		27.09.2005	Werner
Nach vorh. versiegelte Flächen eingefügt		30.11.2005	Meyer
Flächenaufmaß FES-Neubau (2007)		05.11.2007	Meyer